




**MIEJSCOWY PLAN ZAGOSPODAROWANIA PRZESTRZENNEGO
DLA CZĘŚCI OBRĘBU EWIDENCYJNEGO WYŁATKOWO, GMINA
POWIDZ
skala 1: 1000**

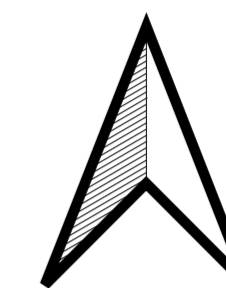

0 10 20 30 40 50 60 70 80 90 100 m









 
Układ współrzędnych: EPSG: 2177/ETRS89 CS 2000/18

Źródło pochodzenia państwowego materiału geodezyjnego i kartograficznego
Starostwo Powiatowe w Słupcy

Obszar planu położony jest w granicach:

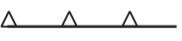- Obszaru Chronionego Krajobrazu Powidzko-Bieniszewski,
- Powidzkiego Parku Krajobrazowego
- Głównego Zbiornika Wód Podziemnych nr 144 Wielkopolska Dolina Kopalna,
- strefy kontrolowanej lotniska wojskowego Powidz


OZNACZENIA

-  GRANICA OBSZARU OBJĘTEGO PLANEM MIEJSCOWYM
-  LINIA ROZGRANICZAJĄCA TERENY O RÓŻNYM PRZEZNACZENIU LUB RÓŻNYCH ZASADACH ZAGOSPODAROWANIA
-  NIEPRZEKRACZALNA LINIA ZABUDOWY
-  OBOWIĄZUJĄCA LINIA ZABUDOWY
-  LINIA ELEKTROENERGETYCZNA ŚRĘDNIEGO NAPIĘCIA SN15kV
-  GRANICA OBSZARU ODDZIAŁYWANIA LINII ELEKTROENERGETYCZNEJ
-  ORIENTACYJNE PODZIAŁY NA DZIAŁKI BUDOWLANE
-  MNW - TEREN ZABUDOWY MIESZKANIOWEJ JEDNORODZINNEJ WOLNOSTOJĄCEJ
-  KR - TEREN KOMUNIKACJI DROGOWEJ WEWNĘTRZNEJ

załącznik nr 1
do Uchwały nr
Rady Gminy Powidz
z dnia

Wyrys ze studium uwarunkowań i kierunków
zagospodarowania przestrzennego gminy Powidz

 granica obszaru objętego planem miejscowym skala 1 : 10 000

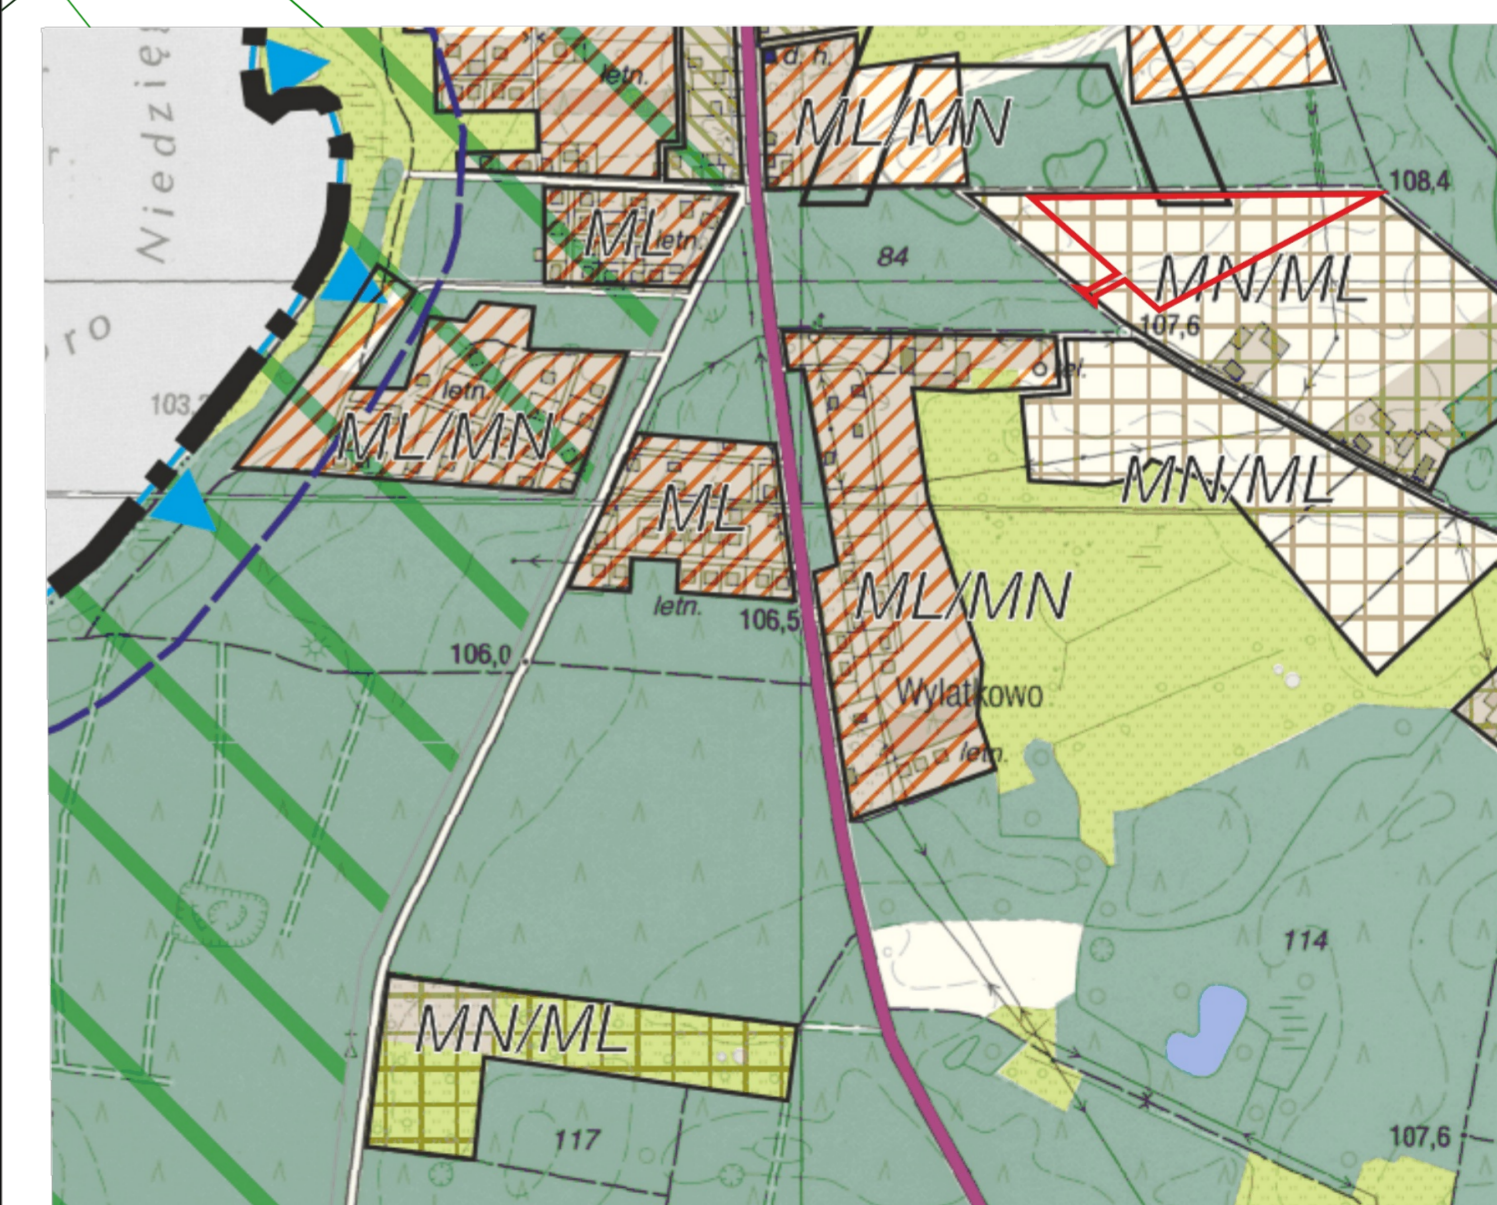

-  - TERENY O DOMINUJĄCEJ FUNKCJI ZABUDOWY MIESZKANIOWEJ JEDNORODZINNEJ
-  - TERENY ZABUDOWY LETNISKOWEJ - REKREACJI INDYWIDUALNEJ