




**MIEJSCOWY PLAN ZAGOSPODAROWANIA PRZESTRZENNEGO
DLA TERENU OBEJMUJĄCEGO CZĘŚĆ OBRĘBU POWIDZ
skala 1: 1000**



0 10 20 30 40 50 60 70 80 90 100 m

Wyrys ze studium uwarunkowań i kierunków zagospodarowania przestrzennego gminy Powidz

granica obszaru objętego planem miejscowym skala 1: 10 000

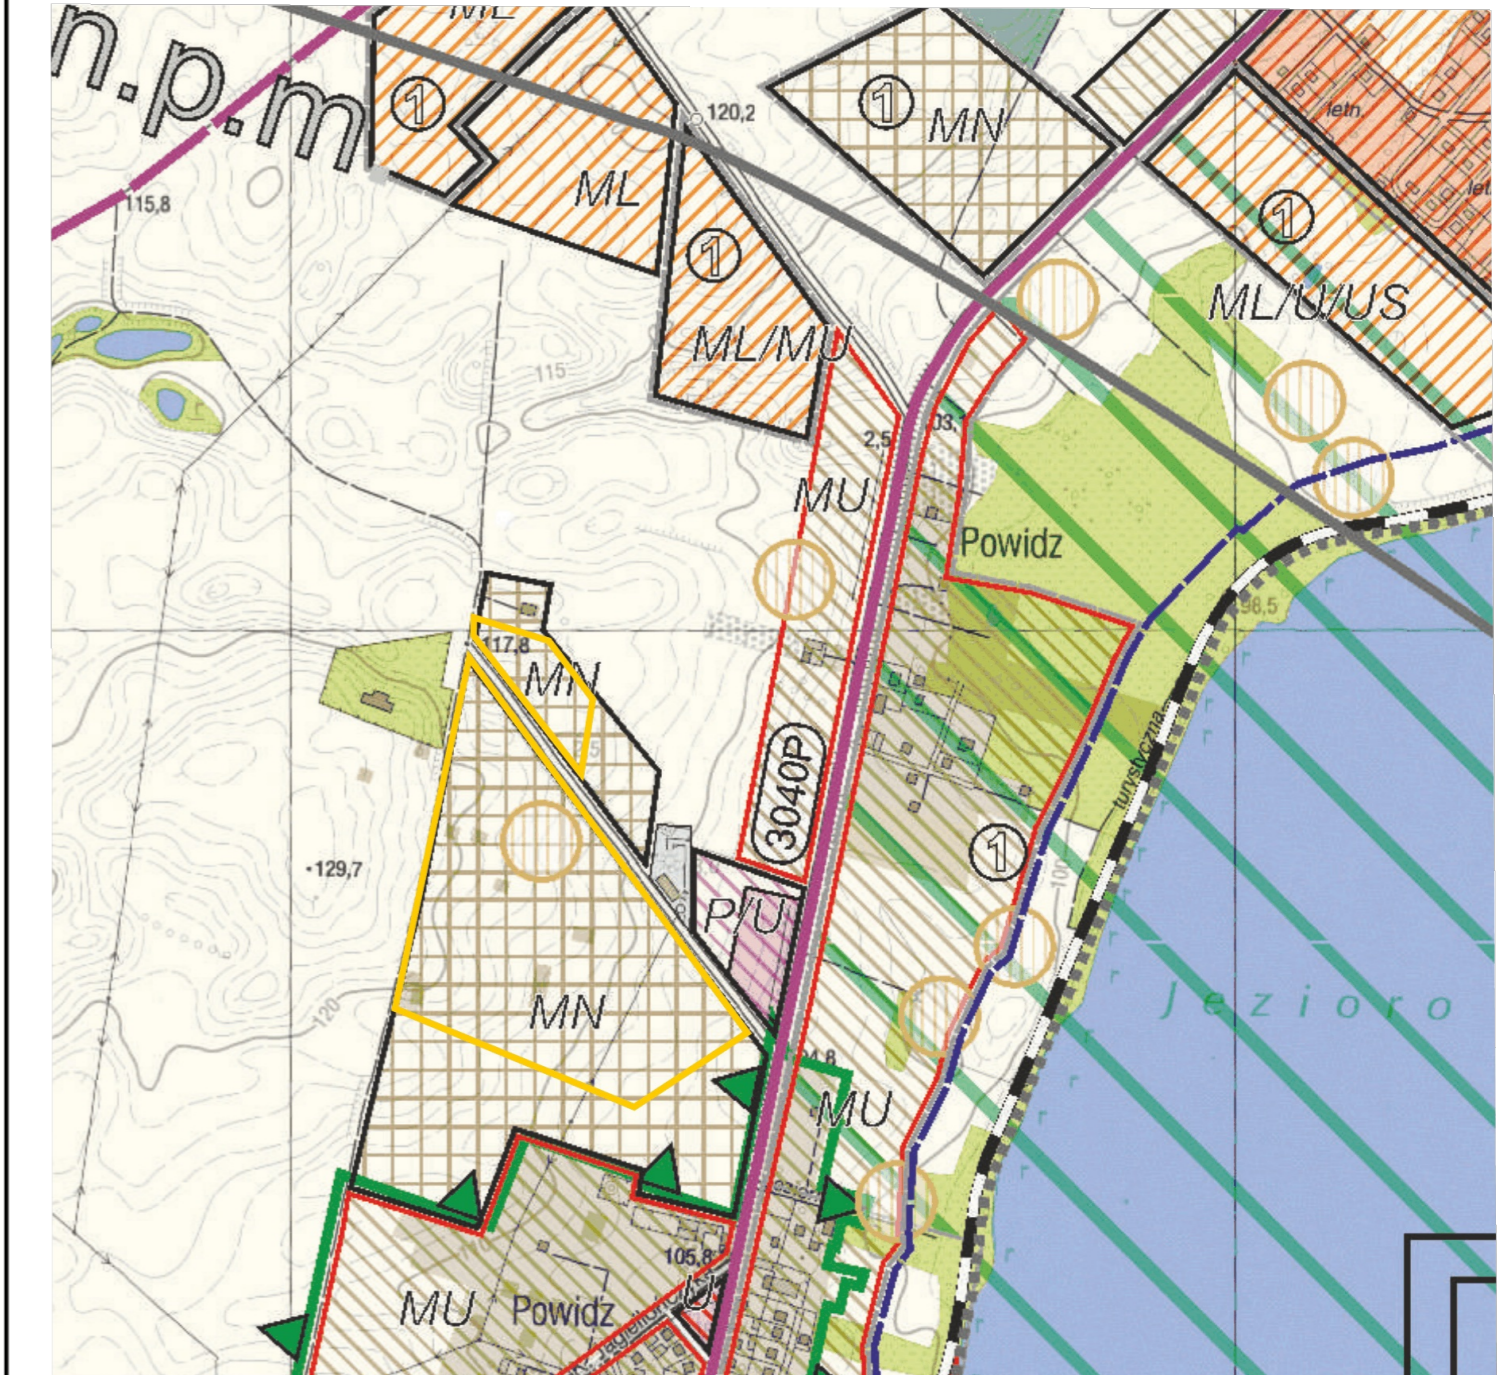

- TERENY O DOMINUJĄCEJ FUNKCJI ZABUDOWY MIESZKANIOWEJ JEDNORODZINNEJ
- GRANICE ZASIĘGU POWIERZCHNI OGRANICZAJĄCYCH LOTNISKA WOJSKOWEGO
- OBSZAR WYSTĘPOWANIA STANOWISK ARCHEOLOGICZNYCH

załącznik nr 1
do Uchwały nr
Rady Gminy Powidz
z dnia

Obszar planu położony jest w granicach:

- Obszaru Chronionego Krajobrazu Powidzko-Bieniszewski,
- Powidzkiego Parku Krajobrazowego,
- Głównego Zbiornika Wód Podziemnych nr 144 Wielkopolska Dolina Kopalna, nr 143 Subziornik Inowrocław - Gniezno
- powierzchni ograniczających lotniska wojskowego w Powidzu

Układ współrzędnych: EPSG: 2177/ETRS89 CS 2000/18

Źródło pochodzenia państwowego materiału geodezyjnego i kartograficznego
Starostwo Powiatowe w Słupcy

OZNACZENIA

- GRANICA OBSZARU OBJĘTEGO PLANEM MIEJSCOWYM
- LINIA ROZGRANICZAJĄCA TERENY O RÓŻNYM PRZEZNACZENIU LUB RÓŻNYCH ZASADACH ZAGOSPODAROWANIA
- NIEPRZEKRACZALNA LINIA ZABUDOWY
- ORIENTACYJNE PODZIAŁY NA DZIAŁKI BUDOWLANE
- LINIA ELEKTROENERGETYCZNA ŚREDNIEGO NAPIĘCIA SN15KV
- GRANICA OBSZARU ODDZIAŁYWANIA LINII ELEKTROENERGETYCZNEJ
- MNW - TEREN ZABUDOWY MIESZKANIOWEJ JEDNORODZINNEJ WOLNOSTOJĄCEJ
- KR - TEREN KOMUNIKACJI DROGOWEJ WEWNĘTRZNEJ
- STANOWISKO ARCHEOLOGICZNE