


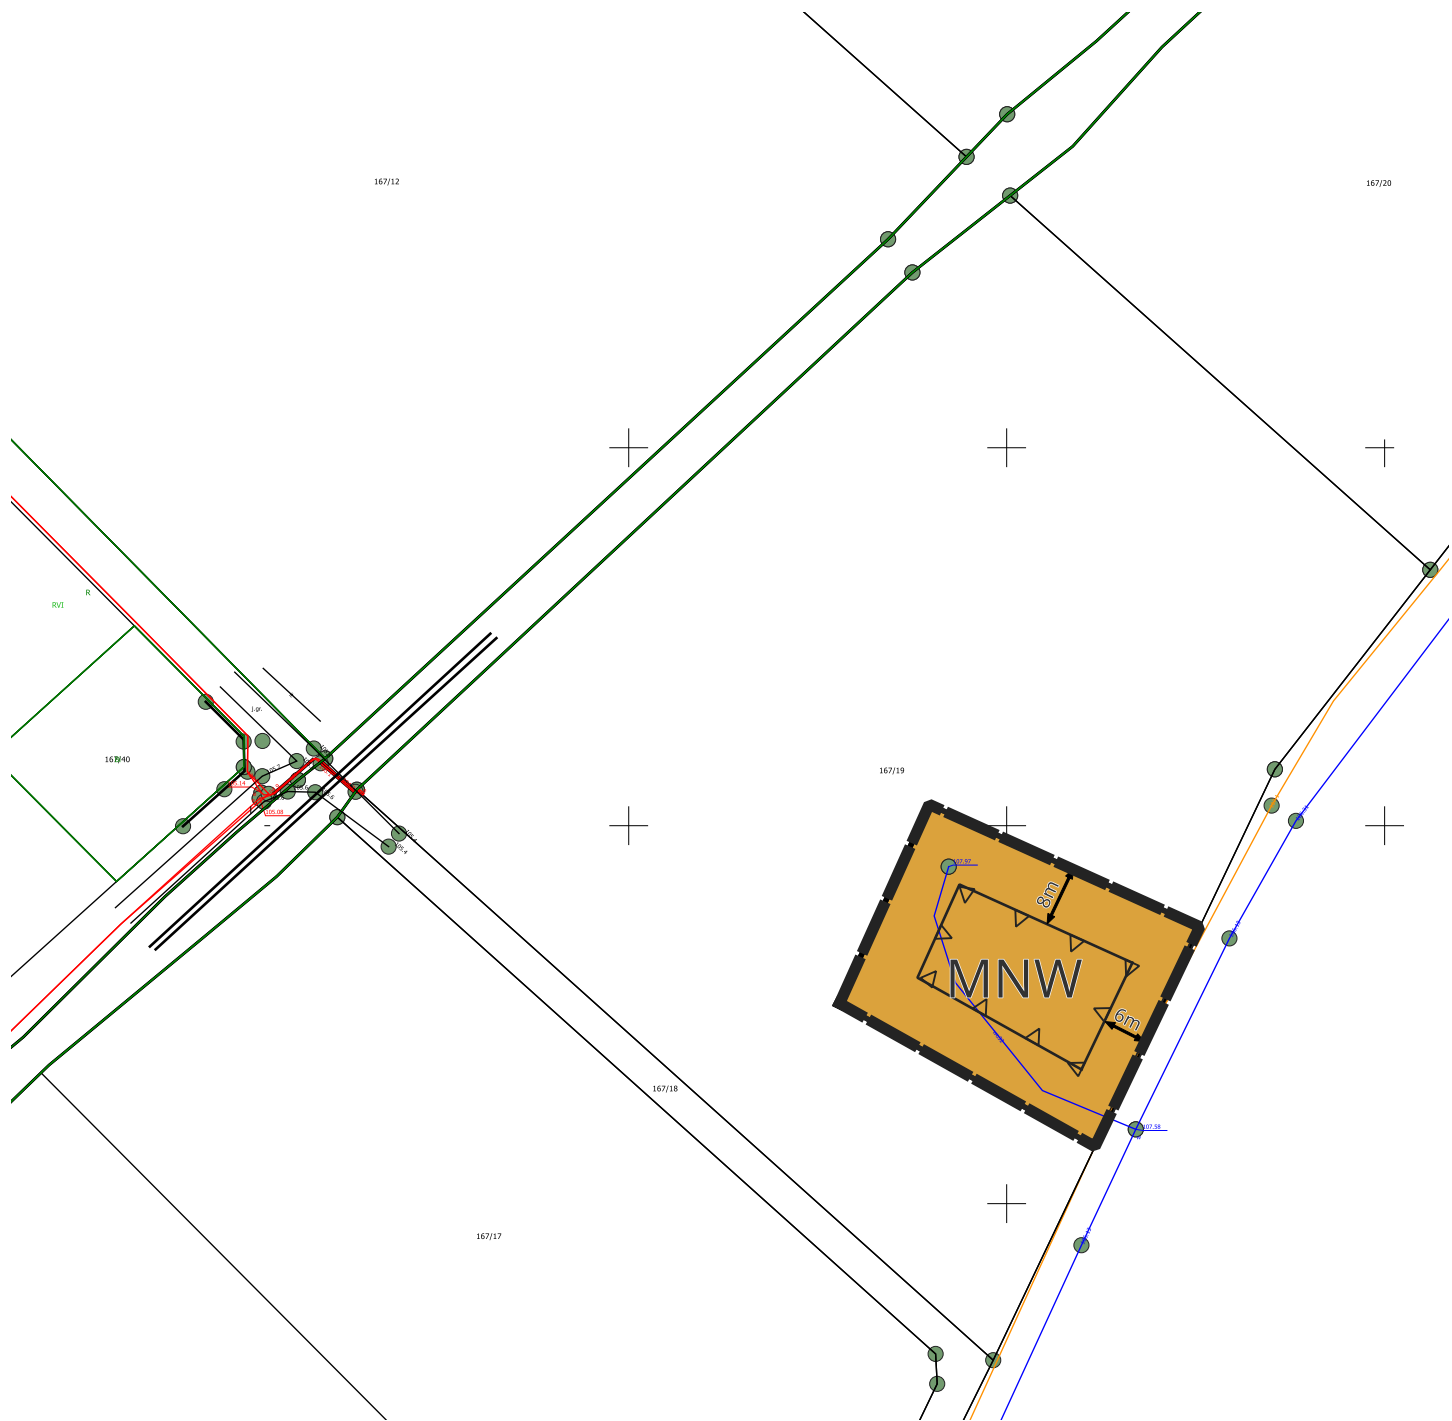


MIEJSCOWY PLAN ZAGOSPODAROWANIA PRZESTRZENNEGO TERENU W MIEJSCOWOŚCI SMOLNIKI POWIDZKIE

skala 1: 1000



Układ współrzędnych: EPSG: 2177/ETRS89 CS 2000/18

Źródło pochodzenia państwowego materiału geodezyjnego i kartograficznego
Starostwo Powiatowe w Słupcy

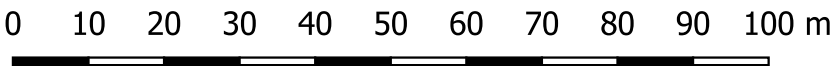

OZNACZENIA



GRANICA OBSZARU OBJETEGO PLANEM MIEJSCOWYM



LINIA ROZGRANICZAJĄCA TERENY O RÓŻNYM PRZEZNACZENIU



NIEPRZEKRACZALNA LINIA ZABUDOWY



MNW - TEREN ZABUDOWY MIESZKANIOWEJ JEDNORODZINNEJ WOLNOSTOJĄCEJ

Wyrys ze studium uwarunkowań i kierunków zagospodarowania przestrzennego gminy Powidz

granica obszaru objętego planem miejscowym skala 1 : 10 000



- TERENY O DOMINUJĄCEJ FUNKCJI ZABUDOWY MIESZKANIOWEJ JEDNORODZINNEJ



- GRANICA POWIDZKIEGO PARKU KRAJOBRAZOWEGO



- OBSZAR NATURA 2000 - SPECJALNY OBSZAR OCHRONY SIEDLISK „POJEZIERZE GNIEŹNIEŃSKIE” PLH300026



- POWIDZKO-BIENISZEWSKI OBSZAR CHRONIONEGO KRAJOBRAZU



- GRANICA GŁÓWNEGO ZBIORNIKA WÓD PODZIEMNYCH NR 144 „WIELKOPOLSKA DOLINA KOPALNA” oraz SUBZBIORNIKA NR 143 „INOWROCŁAW - GNIEZNO” (na obszarze gminy)

załącznik nr 1
do Uchwały nr
Rady Gminy Powidz
z dnia

Obszar planu położony jest w granicach:

- Obszaru Chronionego Krajobrazu Powidzko-Bieniszewski
- Powidzkiego Parku Krajobrazowego
- obszaru Natura 2000 Pojezierze Gnieźnieńskie
- Głównego Zbiornika Wód Podziemnych nr 144 Wielkopolska Dolina Kopalna, nr 143 Subzbiornik Inowrocław - Gniezno