

UCHWAŁA NR
RADY GMINY POWIDZ

z dnia 2025 r.

**w sprawie miejscowego planu zagospodarowania przestrzennego dla części obrębu ewidencyjnego
Ostrowo, gmina Powidz**

Na podstawie art. 18 ust. 2 pkt 5 ustawy z dnia 8 marca 1990 r. o samorządzie gminnym (Dz. U. z 2025 r. poz. 1153), art. 20 ust. 1 ustawy z dnia 27 marca 2003 r. o planowaniu i zagospodarowaniu przestrzennym (Dz. U. z 2024 r. poz. 1130 ze zm.), w związku z art. 67 ust. 3 ustawy z dnia 7 lipca 2023 r. o zmianie ustawy o planowaniu i zagospodarowaniu przestrzennym oraz niektórych innych ustaw (Dz. U. z 2023 r. poz. 1688 ze zm.) oraz Uchwałą Nr XXXI/259/21 Rady Gminy Powidz z dnia 30 września 2021 r. w sprawie przystąpienia do sporządzenia miejscowego planu zagospodarowania przestrzennego dla części obrębu ewidencyjnego Ostrowo, gmina Powidz, Rada Gminy Powidz uchwala, co następuje:

§ 1. 1. Uchwala się miejscowy plan zagospodarowania przestrzennego dla części obrębu ewidencyjnego Ostrowo, gmina Powidz, zwany dalej „planem”, po stwierdzeniu, że nie narusza on ustaleń „Studium uwarunkowań i kierunków zagospodarowania przestrzennego gminy Powidz”, uchwalonego Uchwałą Nr XLVIII/406/23 Rady Gminy Powidz z dnia 12 maja 2023 r.

2. Granicę obszaru objętego planem miejscowym określa rysunek planu.

3. Integralnymi częściami uchwały są:

- 1) rysunek planu, zatytułowane „Miejscowy plan zagospodarowania przestrzennego dla części obrębu ewidencyjnego Ostrowo, gmina Powidz” wraz z wyrysami ze Studium uwarunkowań i kierunków zagospodarowania przestrzennego gminy Powidz – w skali 1:2000 – załącznik nr 1;
- 2) rozstrzygnięcie Rady Gminy Powidz w sprawie rozpatrzenia uwag wniesionych do projektu miejscowego planu zagospodarowania przestrzennego wyłożonego do publicznego wglądu – załącznik nr 2;
- 3) rozstrzygnięcie Rady Gminy Powidz o sposobie realizacji zapisanych w planie inwestycji z zakresu infrastruktury technicznej, które należą do zadań własnych gminy, oraz zasadach ich finansowania – załącznik nr 3;
- 4) dane przestrzenne w postaci dokumentu elektronicznego GML – załącznik nr 4.

Rozdział 1.
Przepisy ogólne

§ 2. Ilekroć w dalszych przepisach niniejszej uchwały jest mowa o:

- 1) budynku garażowo-gospodarczym – należy przez to rozumieć budynek garażowy, gospodarczy lub łączący obie te funkcje;
- 2) dachu płaskim – należy przez to rozumieć dach o kącie nachylenia połaci dachowych do 12°;
- 3) nieprzekraczalnej linii zabudowy – należy przez to rozumieć linię określoną rysunkiem planu, wyznaczającą najbliższe usytuowanie budynku i wiaty względem granicy linii rozgraniczającej tereny o różnym przeznaczeniu lub różnych zasadach zagospodarowania;
- 4) powierzchni zabudowy – należy przez to rozumieć, wyrażony w procentach, stosunek powierzchni zajętej zabudowanymi budynkami i wiatami do powierzchni działki budowlanej;
- 5) przepisach odrębnych – należy przez to rozumieć przepisy ustaw wraz z aktami wykonawczymi oraz akty prawa miejscowego;
- 6) terenie – należy przez to rozumieć obszar o określonym przeznaczeniu i zasadach zagospodarowania, wyznaczony na rysunku planu liniami rozgraniczającymi.

§ 3. Następujące oznaczenia graficzne na rysunku planu są obowiązującymi ustaleniami planu:

- 1) granica obszaru objętego planem;

- 2) linie rozgraniczające tereny o różnym przeznaczeniu lub różnych zasadach zagospodarowania;
- 3) przeznaczenie terenów oznaczone symbolami graficznymi i literowymi;
- 4) nieprzekraczalne linie zabudowy;
- 5) obiekty zabytkowe ujęte w ewidencji zabytków;
- 6) strefy ochrony konserwatorskiej zewidencjonowanych stanowisk archeologicznych;
- 7) granice stref sanitarnych cmentarza.

§ 4. Ustala się następujące przeznaczenie terenów:

- 1) tereny zabudowy mieszkaniowej jednorodzinnej oznaczone symbolami 1MN, 2MN, 3MN;
- 2) tereny zabudowy mieszkaniowej jednorodzinnej lub zabudowy usługowej oznaczone symbolami 1MN/U, 2MN/U, 3MN/U;
- 3) tereny zabudowy zagrodowej w gospodarstwach rolnych, hodowlanych i ogrodniczych oznaczone symbolami 1RM, 2RM, 3RM, 4RM, 5RM;
- 4) tereny zabudowy rekreacji indywidualnej oznaczone symbolami 1ML, 2ML, 3ML, 4ML, 5ML, 6ML, 7ML, 8ML, 9ML, 10ML, 11ML, 12ML, 13ML, 14ML, 15ML, 16ML, 17ML, 18ML, 19ML, 20ML, 21ML, 22ML, 23ML, 24ML, 25ML, 26ML, 27ML, 28ML, 29ML, 30ML, 31ML, 32ML;
- 5) teren zabudowy rekreacji indywidualnej lub zabudowy usług turystyki oznaczony symbolem ML/UT;
- 6) teren zabudowy usług turystyki oznaczony symbolem UT;
- 7) teren cmentarza oznaczony symbolem ZC;
- 8) tereny leśne oznaczone symbolami 1ZL, 2ZL, 3ZL, 4ZL, 5ZL, 6ZL, 7ZL;
- 9) tereny użytków zielonych oznaczone symbolami 1Rz, 2Rz, 3Rz, 4Rz, 5Rz, 6Rz, 7Rz, 8Rz;
- 10) tereny dróg publicznych klasy lokalnej oznaczone symbolami 1KD-L, 2KD-L;
- 11) tereny dróg wewnętrznych oznaczone symbolami 1KDW, 2KDW, 3KDW, 4KDW, 5KDW, 6KDW, 7KDW, 8KDW, 9KDW, 10KDW, 11KDW, 12KDW, 13KDW, 14KDW, 15KDW, 16KDW, 17KDW, 18KDW, 19KDW, 20KDW, 21KDW, 22KDW, 23KDW, 24KDW, 25KDW, 26KDW, 27KDW, 28KDW, 29KDW, 30KDW, 31KDW, 32KDW;
- 12) tereny komunikacji kolejowej – kolej wąskotorowa oznaczone symbolami 1Kk, 2Kk.

§ 5. W zakresie zasad ochrony i kształtowania ładu przestrzennego:

- 1) ustala się lokalizację budynków i wiat zgodnie z wyznaczonymi na rysunku planu nieprzekraczalnymi liniami zabudowy, przy czym:
 - a) okap, gzyms, balkon, daszek nad wejściem, taras, schody zewnętrzne, pochylnia lub rampa nie może przekroczyć wyznaczonej nieprzekraczalnej linii zabudowy w kierunku linii rozgraniczającej o więcej niż 1,5 m,
 - b) dopuszcza się nadbudowę i przebudowę istniejących budynków lub ich części położonych pomiędzy nieprzekraczalnymi liniami zabudowy a liniami rozgraniczającymi tereny o różnym przeznaczeniu lub różnych zasadach zagospodarowania wyznaczonymi na rysunku planu,
 - c) dopuszcza się rozbudowę istniejących budynków z zachowaniem ustaleń planu dotyczących nieprzekraczalnych linii zabudowy,
 - d) dopuszcza się lokalizację urządzeń infrastruktury technicznej przed wyznaczonymi liniami zabudowy, wyłącznie przy zachowaniu odległości określonych dla lokalizacji obiektów budowlanych od zewnętrznej krawędzi jezdni wynikających z przepisów odrębnych oraz w sposób nieograniczający widoczności i czytelności oznakowania dla uczestników ruchu drogowego;
- 2) dopuszcza się lokalizację budynków w odległości 1,5 m od granicy z działkami sąsiednimi lub bezpośrednio przy tej granicy zgodnie z przepisami odrębnymi;

3) zakazuje się sytuowania tymczasowych obiektów budowlanych na terenach oznaczonych symbolami MN i MN/U, z wyjątkiem lokalizacji obiektów tymczasowych wyłącznie na czas trwania budowy, przy zachowaniu odległości określonych dla lokalizacji obiektów budowlanych od zewnętrznej krawędzi jezdni wynikających z przepisów odrębnych;

4) ustala się zakaz lokalizacji obiektów handlowych o powierzchni sprzedaży przekraczającej 400 m².

§ 6. W zakresie zasad ochrony środowiska, przyrody i krajobrazu ustala się:

1) zakaz lokalizowania przedsięwzięć mogących zawsze lub potencjalnie znacząco oddziaływać na środowisko określonych w przepisach odrębnych, z wyjątkiem inwestycji celu publicznego;

2) w zakresie ochrony gruntów i wód – nakaz wykonania zabezpieczenia przed przenikaniem ścieków i innych zanieczyszczeń do gruntu i wód zgodnie z przepisami odrębnymi;

3) w zakresie ochrony powietrza atmosferycznego – stosowanie ograniczeń lub zakazów w zakresie eksploatacji instalacji, w których następuje spalanie paliw dla celów grzewczych zgodnie z przepisami odrębnymi;

4) w zakresie ochrony przed hałasem:

a) nakaz zachowania dopuszczalnych poziomów hałasu określonych w przepisach odrębnych na terenach oznaczonych symbolami:

- MN jak dla terenów zabudowy mieszkaniowej jednorodzinnej,
- MN/U jak dla terenów mieszkaniowo-usługowych,
- RM jak dla terenów zabudowy zagrodowej,
- ML, ML/UT, UT jak dla terenów rekreacyjno-wypoczynkowych,

b) nakaz ograniczania emisji hałasu z poszczególnych terenów objętych planem w sposób zapewniający zachowanie akustycznych standardów jakości środowiska na terenach podlegających ochronie akustycznej zlokalizowanych w sąsiedztwie;

5) w zakresie gospodarowania odpadami – nakaz zagospodarowania odpadów zgodnie z regulaminem utrzymania czystości i porządku w gminie oraz przepisami odrębnymi;

6) w zakresie ochrony przed oddziaływaniem pól elektromagnetycznych i promieniowania niejonizującego:

a) zakaz lokalizacji budynków mieszkalnych i innych przeznaczonych na stały pobyt ludzi oraz nasadzeń zieleni wysokiej w zasięgu pasów technicznych napowietrznych linii elektroenergetycznych średniego napięcia,

b) nakaz uwzględnienia wymagań wynikających z przepisów odrębnych dotyczących zachowania dopuszczalnych poziomów pól elektromagnetycznych,

c) w przypadku skablowania linii elektroenergetycznych nie obowiązują ustalenia zawarte w pkt a).

§ 7. W zakresie zasad kształtowania krajobrazu ustala się nakaz kształtowania zabudowy i zagospodarowania terenu zgodnie z ustaleniami niniejszej uchwały.

§ 8. W zakresie zasad ochrony dziedzictwa kulturowego i zabytków, w tym krajobrazów kulturowych, oraz dóbr kultury współczesnej ustala się:

1) w zakresie ochrony zabytków:

a) ochronę obiektów zabytkowych ujętych w ewidencji zabytków:

- linia kolei wąskotorowej Gniezno – Anastazewo,
- Ostrowo – cmentarz ewangelicki,

b) dla ochrony dziedzictwa kulturowego przy obiektach ujętych w ewidencji zabytków:

- nakaz zachowania istniejących obiektów zabytkowych,
- zakaz lokalizacji tymczasowych obiektów budowlanych,

- zakaz lokalizacji nowej zabudowy i urządzeń infrastruktury technicznej w granicach cmentarza ewangelickiego,
- nakaz uwzględnienia przepisów odrębnych w zakresie ochrony zabytków i opieki nad zabytkami podczas realizacji inwestycji;

2) w zakresie ochrony archeologicznego dziedzictwa kulturowego:

a) strefy ochrony konserwatorskiej zewidencjonowanych stanowisk archeologicznych zgodnie z rysunkiem planu, obejmujące:

- st. 1, ob. AZP 52-37/29,
- st. 5, ob. AZP 52-37/30,
- st. 7 ob. AZP 52-37/34,
- st. 9, ob. AZP 52-37/27,
- st. 11, ob. AZP 52-37/25,

b) dla ochrony archeologicznego dziedzictwa w granicach stref ochrony konserwatorskiej zewidencjonowanych stanowisk archeologicznych nakaz uwzględnienia przepisów odrębnych w zakresie ochrony zabytków i opieki nad zabytkami podczas realizacji inwestycji;

3) nie określa się zasad ochrony dóbr kultury współczesnej z uwagi na brak takich obiektów na obszarze objętym planem.

§ 9. Nie określa się wymagań wynikających z potrzeby kształtowania przestrzeni publicznych.

§ 10. W zakresie granic i sposobów zagospodarowania terenów lub obiektów podlegających ochronie na podstawie przepisów odrębnych, terenów górniczych, obszarów szczególnego zagrożenia powodzią, obszarów osuwania się mas ziemnych, krajobrazów priorytetowych określonych w audycie krajobrazowym oraz planach zagospodarowania przestrzennego województwa, ustala się nakaz uwzględnienia ograniczeń określonych w przepisach odrębnych, wynikających z położenia terenów objętych planem, zgodnie z oznaczeniami na rysunku planu, w granicach:

- 1) Powidzkiego Parku Krajobrazowego;
- 2) Powidzko-Bieniszewskiego Obszaru Chronionego Krajobrazu;
- 3) Obszaru Natura 2000 „Pojezierze Gnieźnieńskie” PLH300026;
- 4) Głównego Zbiornika Wód Podziemnych nr 143;
- 5) Głównego Zbiornika Wód Podziemnych nr 144.

§ 11. W zakresie szczegółowych zasad i warunków scalania i podziału nieruchomości objętych planem:

- 1) brak obowiązku scaleń i podziału nieruchomości na obszarze objętym planem;
- 2) możliwość dokonania scalania i podziału nieruchomości zgodnie z przepisami odrębnymi, przy czym:
 - a) wydzielona działka musi posiadać dostęp do drogi publicznej w rozumieniu przepisów odrębnych, oraz możliwość obsługi infrastrukturą techniczną na warunkach określonych niniejszym planem,
 - b) parametry działki nie mogą być mniejsze niż określone w ustaleniach szczegółowych dla poszczególnych terenów,
 - c) dla terenów innych niż rolnicze i leśne, dla których w ustaleniach szczegółowych nie określono szczegółowych zasad i warunków scalania i podziału nieruchomości, ustala się parametry działek uzyskanych w wyniku scalania i podziału nieruchomości:
 - minimalna powierzchnia – 2 m²,
 - minimalna szerokość frontu – 2,0 m,
 - kąt położenia granic w stosunku do pasa drogowego – od 60° do 120°.

§ 12. W zakresie szczególnych warunków zagospodarowania terenu oraz ograniczeń w ich użytkowaniu, w tym zakazu zabudowy ustala się:

- 1) pasy techniczne napowietrznych linii elektroenergetycznych średniego napięcia 15 kV o szerokości po 5,0 m od rzutu poziomego skrajnego przewodu linii w obie strony, w których obowiązują ograniczenia określone w § 6 pkt 6;
- 2) strefy sanitarne cmentarza, w których obowiązuje nakaz uwzględnienia ograniczeń w zagospodarowaniu i zabudowie wynikających z przepisów odrębnych.

§ 13. W zakresie zasad modernizacji, rozbudowy i budowy systemów komunikacji i infrastruktury technicznej ustala się:

1) w zakresie komunikacji:

- a) nakaz zachowania istniejącego układu komunikacyjnego z dopuszczeniem jego rozbudowy, przebudowy i remontu zgodnie z ustaleniami niniejszej uchwały,
- b) obsługę komunikacyjną terenów objętych planem poprzez układ dróg publicznych klasy lokalnej oraz dróg wewnętrznych powiązanych z zewnętrznym układem komunikacyjnym,
- c) parametry dróg publicznych klasy lokalnej oznaczonych symbolami 1KD-L, 2KD-L:
 - szerokość w liniach rozgraniczających zgodnie z rysunkiem planu,
 - dopuszczenie lokalizacji dróg dla pieszych, dróg dla pieszych i rowerów lub dróg dla rowerów,
 - dopuszczenie lokalizacji miejsc postojowych,
 - dopuszczenie lokalizacji sieci i urządzeń infrastruktury technicznej,
- d) parametry dróg wewnętrznych oznaczonych symbolami 1KDW, 2KDW, 3KDW, 4KDW, 5KDW, 6KDW, 7KDW, 8KDW, 9KDW, 10KDW, 11KDW, 12KDW, 13KDW, 14KDW, 15KDW, 16KDW, 17KDW, 18KDW, 19KDW, 20KDW, 21KDW, 22KDW, 23KDW, 24KDW, 25KDW, 26KDW, 27KDW, 28KDW, 29KDW, 30KDW, 31KDW, 32KDW:
 - szerokość w liniach rozgraniczających zgodnie z rysunkiem planu,
 - dopuszczenie lokalizacji dróg dla pieszych, dróg dla pieszych i rowerów lub dróg dla rowerów,
 - dopuszczenie lokalizacji miejsc postojowych,
 - dopuszczenie lokalizacji sieci i urządzeń infrastruktury technicznej,
- e) parametry terenów komunikacji kolejowej – kolej wąskotorowa oznaczonych symbolami 1Kk, 2Kk:
 - szerokość w liniach rozgraniczających zgodnie z rysunkiem planu,
 - dopuszczenie lokalizacji urządzeń technicznych związanych z prowadzeniem, zabezpieczeniem i obsługą ruchu oraz potrzebami zarządzania wąskotorową linią kolejową,
 - dopuszczenie lokalizacji sieci i urządzeń infrastruktury technicznej,
- f) minimalną liczbę miejsc do parkowania zlokalizowanych w obrębie działki budowlanej:
 - 2 miejsca postojowe na każdy lokal mieszkalny,
 - 1 miejsce postojowe na każdy budynek rekreacji indywidualnej,
 - 2 miejsca postojowe na każde 100 m² powierzchni użytkowej budynku usługowego,
- g) dopuszcza się realizację miejsc postojowych dla samochodów osobowych w obrębie kubatury budynków,
- h) nakaz wyznaczenia odpowiedniej liczby miejsc do parkowania dla pojazdów zaopatrzonych w kartę parkingową zgodnie z przepisami odrębnymi;

2) w zakresie zaopatrzenia w wodę:

- a) zaopatrzenie w wodę z sieci wodociągowej,
- b) dopuszczenie zaopatrzenia w wodę z ujęć indywidualnych zgodnie z przepisami odrębnymi,
- c) zachowanie istniejącej sieci wodociągowej, z możliwością jej przebudowy oraz rozbudowy;

- 3) w zakresie odprowadzenia ścieków:
 - a) docelowe odprowadzenie ścieków do kanalizacji sanitarnej zgodnie z przepisami odrębnymi,
 - b) do czasu budowy kanalizacji sanitarnej dopuszczenie stosowania szczelnych zbiorników bezodpływowych zgodnie z przepisami odrębnymi;
- 4) w zakresie odprowadzenia wód opadowych i roztopowych – zagospodarowanie wód opadowych i roztopowych na własnym terenie lub ich odprowadzanie do kanalizacji deszczowej, dołów chłonnych lub do zbiorników retencyjnych zgodnie z przepisami odrębnymi;
- 5) w zakresie zaopatrzenia w gaz:
 - a) docelowe podłączenie terenów objętych planem do sieci gazowej,
 - b) dopuszczenie lokalizacji stacji gazowych z zapewnieniem dostępu do dróg publicznych;
- 6) w zakresie zaopatrzenia w energię elektryczną:
 - a) zaopatrzenie w energię elektryczną z istniejącej sieci elektroenergetycznej,
 - b) dopuszczenie zachowania istniejącej sieci elektroenergetycznej, z możliwością jej przebudowy, rozbudowy lub rozbiórki oraz budowy po nowej trasie lub skablowania,
 - c) dopuszczenie lokalizacji stacji transformatorowych z zapewnieniem dostępu do dróg publicznych;
- 7) w zakresie sieci telekomunikacyjnych – zachowanie istniejącej sieci telekomunikacyjnej, z możliwością jej przebudowy oraz rozbudowy;
- 8) w zakresie ochrony przeciwpożarowej:
 - a) nakaz zapewnienia wody dla celów przeciwpożarowych,
 - b) nakaz uwzględnienia dróg przeciwpożarowych podczas realizacji inwestycji.

§ 14. Nie określa się sposobu i terminu tymczasowego zagospodarowania, urządzania i użytkowania terenów.

Rozdział 2.

Przepisy szczegółowe

§ 15. W zakresie zasad kształtowania zabudowy oraz wskaźników zagospodarowania terenu, na terenach oznaczonych symbolami 1MN, 2MN, 3MN:

- 1) dopuszcza się lokalizację:
 - a) budynków mieszkalnych jednorodzinnych,
 - b) budynków garażowo-gospodarczych i wiat,
 - c) sieci i urządzeń infrastruktury technicznej,
 - d) dojeżdż, dojazdów i miejsc postojowych;
- 2) dopuszcza się zachowanie istniejącej zabudowy z możliwością jej przebudowy, rozbudowy, nadbudowy przy zastosowaniu parametrów określonych w niniejszym paragrafie;
- 3) ustala się wskaźniki zagospodarowania terenu:
 - a) intensywność zabudowy:
 - maksymalna – 1,80,
 - minimalna – 0,00,
 - b) maksymalna powierzchnia zabudowy – 45%,
 - c) maksymalna powierzchnia zabudowy budynku mieszkalnego jednorodzinnego – 180 m²,
 - d) minimalny udział procentowy powierzchni biologicznie czynnej w odniesieniu do powierzchni działki budowlanej – 30%;
- 4) ustala się zasady kształtowania zabudowy:

- a) maksymalna wysokość:
 - budynku mieszkalnego jednorodzinnego – nie więcej niż 12,0 m,
 - budynku garażowo-gospodarczego i wiaty – nie więcej niż 7,0 m,
 - b) maksymalna liczba kondygnacji:
 - dla budynku mieszkalnego jednorodzinnego – trzy kondygnacje nadziemne,
 - dla budynku garażowo-gospodarczego – jedna kondygnacja nadziemna,
 - c) dopuszcza się podpiwniczenie budynków, przy czym poziom parteru należy sytuować na wysokości nieprzekraczającej 1,0 m nad poziomem terenu,
 - d) geometria głównych połaci dachowych – dachy płaskie lub strome dwu- lub wielospadowe o nachyleniu 25° – 45° ,
 - e) pokrycie dachów stromych – dachówka, materiały imitujące dachówkę lub blacha na rąbek stojący,
 - f) w przypadku przebudowy i rozbudowy istniejącej zabudowy dopuszcza się zachowanie istniejącej formy i pokrycia dachu;
- 5) ustala się parametry działek uzyskanych w wyniku scalania i podziału nieruchomości:
- a) minimalna powierzchnia – 900 m²,
 - b) minimalna szerokość frontu – 20,0 m,
 - c) kąt położenia granic w stosunku do pasa drogowego – od 75° do 105° ;
- 6) ustala się minimalną powierzchnię nowo wydzielanych działek budowlanych – 900 m², z wyjątkiem działek wydzielanych dla realizacji sieci i urządzeń infrastruktury technicznej, dojazdów i dojazdów, powiększenia nieruchomości sąsiedniej oraz regulacji granic pomiędzy nieruchomościami.
- § 16.** W zakresie zasad kształtowania zabudowy oraz wskaźników zagospodarowania terenu, na terenach oznaczonych symbolami 1MN/U, 2MN/U, 3MN/U:
- 1) dopuszcza się lokalizację:
 - a) budynków mieszkalnych jednorodzinnych, budynków mieszkalno-usługowych lub budynków usługowych,
 - b) budynków garażowo-gospodarczych i wiat,
 - c) sieci i urządzeń infrastruktury technicznej,
 - d) dojazdów, dojazdów i miejsc postojowych;
 - 2) dopuszcza się zachowanie istniejącej zabudowy z możliwością jej przebudowy, rozbudowy, nadbudowy przy zastosowaniu parametrów określonych w niniejszym paragrafie;
 - 3) ustala się wskaźniki zagospodarowania terenu:
 - a) intensywność zabudowy:
 - maksymalna – 1,80,
 - minimalna – 0,00,
 - b) maksymalna powierzchnia zabudowy – 45%,
 - c) maksymalna powierzchnia zabudowy budynku mieszkalnego jednorodzinnego, budynku mieszkalno-usługowego i budynku usługowego – 180 m²,
 - d) minimalny udział procentowy powierzchni biologicznie czynnej w odniesieniu do powierzchni działki budowlanej – 30%;
 - 4) ustala się zasady kształtowania zabudowy:
 - a) maksymalna wysokość:

- budynku mieszkalnego jednorodzinnego, budynku mieszkalno-usługowego i budynku usługowego – nie więcej niż 12,0 m,
 - budynku garażowo-gospodarczego i wiaty – nie więcej niż 7,0 m,
- b) maksymalna liczba kondygnacji:
- dla budynku mieszkalnego jednorodzinnego, budynku mieszkalno-usługowego i budynku usługowego – trzy kondygnacje nadziemne,
 - dla budynku garażowo-gospodarczego – jedna kondygnacja nadziemna,
- c) dopuszcza się podpiwniczenie budynków, przy czym poziom parteru należy sytuować na wysokości nieprzekraczającej 1,0 m nad poziomem terenu,
- d) geometria głównych połaci dachowych – dachy płaskie lub strome dwu- lub wielospadowe o nachyleniu $25^\circ - 45^\circ$,
- e) pokrycie dachów stromych – dachówka, materiały imitujące dachówkę lub blacha na rąbek stojący,
- f) w przypadku przebudowy i rozbudowy istniejącej zabudowy dopuszcza się zachowanie istniejącej formy i pokrycia dachu;
- 5) ustala się parametry działek uzyskanych w wyniku scalania i podziału nieruchomości:
- a) minimalna powierzchnia – 900 m²,
 - b) minimalna szerokość frontu – 20,0 m,
 - c) kąt położenia granic w stosunku do pasa drogowego – od 75° do 105° ;
- 6) ustala się minimalną powierzchnię nowo wydzielanych działek budowlanych – 900 m², z wyjątkiem działek wydzielanych dla realizacji sieci i urządzeń infrastruktury technicznej, dojazdów i dojazdów, powiększenia nieruchomości sąsiedniej oraz regulacji granic pomiędzy nieruchomościami.
- § 17.** W zakresie zasad kształtowania zabudowy oraz wskaźników zagospodarowania terenu, na terenach oznaczonych symbolami 1RM, 2RM, 3RM, 4RM, 5RM:
- 1) dopuszcza się lokalizację:
- a) budynków mieszkalnych w zabudowie zagrodowej,
 - b) budynków inwentarskiego,
 - c) budynków garażowo-gospodarczych i wiat,
 - d) budowli rolniczych,
 - e) sieci i urządzeń infrastruktury technicznej,
 - f) dojazdów, dojazdów i miejsc postojowych;
- 2) dopuszcza się zachowanie istniejącej zabudowy z możliwością jej przebudowy, rozbudowy, nadbudowy przy zastosowaniu parametrów określonych w niniejszym paragrafie;
- 3) ustala się wskaźniki zagospodarowania terenu:
- a) intensywność zabudowy:
 - maksymalna – 1,80,
 - minimalna – 0,00,
 - b) maksymalna powierzchnia zabudowy – 45%,
 - c) maksymalna powierzchnia zabudowy budynku mieszkalnego – 180 m²,
 - d) minimalny udział procentowy powierzchni biologicznie czynnej w odniesieniu do powierzchni działki – 30%;
- 4) ustala się zasady kształtowania zabudowy:
- a) maksymalna wysokość:

- budynku mieszkalnego i inwentarskiego – nie więcej niż 12,0 m,
 - budynku garażowo-gospodarczego i wiaty – nie więcej niż 7,0 m,
 - budowli rolniczych – nie więcej niż 25,0 m,
- b) maksymalna liczba kondygnacji:
- dla budynku mieszkalnego i inwentarskiego – trzy kondygnacje nadziemne,
 - dla budynku garażowo-gospodarczego – jedna kondygnacja nadziemna,
- c) maksymalna liczba kondygnacji – trzy kondygnacje nadziemne,
- d) dopuszcza się podpiwniczenie budynków, przy czym poziom parteru należy sytuować na wysokości nieprzekraczającej 1,0 m nad poziomem terenu,
- e) geometria głównych połaci dachowych – dachy płaskie lub strome dwu- lub wielospadowe o nachyleniu $25^{\circ} - 45^{\circ}$,
- f) pokrycie dachów stromych – dachówka, materiały imitujące dachówkę lub blacha na rąbek stojący,
- g) w przypadku przebudowy i rozbudowy istniejącej zabudowy dopuszcza się zachowanie istniejącej formy i pokrycia dachu.

§ 18. W zakresie parametrów i wskaźników kształtowania zabudowy oraz zagospodarowania terenu, na terenach oznaczonych symbolami 1ML, 2ML, 3ML, 4ML, 5ML, 6ML, 7ML, 8ML, 9ML, 10ML, 11ML, 12ML, 13ML, 14ML, 15ML, 16ML, 17ML, 18ML, 19ML, 20ML, 21ML, 22ML, 23ML, 24ML, 25ML, 26ML, 27ML, 28ML, 29ML:

- 1) dopuszcza się lokalizację:
 - a) budynków rekreacji indywidualnej,
 - b) budynków garażowo-gospodarczych i wiat,
 - c) sieci i urządzeń infrastruktury technicznej,
 - d) dojazdów i miejsc postojowych;
- 2) dopuszcza się zachowanie istniejącej zabudowy z możliwością jej przebudowy, rozbudowy, nadbudowy przy zastosowaniu parametrów określonych w niniejszym paragrafie;
- 3) ustala się wskaźniki zagospodarowania terenu:
 - a) wskaźnik intensywności zabudowy:
 - maksymalny – 0,75,
 - minimalny – 0,00,
 - b) maksymalna powierzchnia zabudowy – 25%,
 - c) maksymalna powierzchnia zabudowy budynku rekreacji indywidualnej – 180 m²,
 - d) minimalny udział procentowy powierzchni biologicznie czynnej w odniesieniu do powierzchni działki budowlanej – 50%,
- 4) ustala się zasady sytuowania i parametry projektowanych budynków:
 - a) maksymalna wysokość – nie więcej niż 10,0 m,
 - b) maksymalna liczba kondygnacji – dwie kondygnacje nadziemne,
 - c) dopuszcza się podpiwniczenie budynków, przy czym poziom parteru należy sytuować na wysokości nieprzekraczającej 1,0 m nad poziomem terenu,
 - d) geometria głównych połaci dachowych – dachy strome dwu- lub wielospadowe o nachyleniu $30^{\circ} - 45^{\circ}$,
 - e) pokrycie dachów stromych – dachówka, materiały imitujące dachówkę lub blacha na rąbek stojący,
 - f) w przypadku przebudowy i rozbudowy istniejącej zabudowy dopuszcza się zachowanie istniejącej formy i pokrycia dachu;

5) ustala się parametry działek uzyskanych w wyniku scalania i podziału nieruchomości:

- a) minimalna powierzchnia – 1 000 m²,
- b) minimalna szerokość frontu – 20,0 m,
- c) kąt położenia granic w stosunku do pasa drogowego – od 75° do 105°;

6) ustala się minimalną powierzchnię nowo wydzielanych działek budowlanych – 1 000 m², z wyjątkiem działek wydzielanych dla realizacji sieci i urządzeń infrastruktury technicznej, dojazdów i dojazdów, powiększenia nieruchomości sąsiedniej oraz regulacji granic pomiędzy nieruchomościami.

§ 19. W zakresie parametrów i wskaźników kształtowania zabudowy oraz zagospodarowania terenu, na terenach oznaczonych symbolami 30ML, 31ML, 32ML:

- 1) ustala się zakaz lokalizacji nowych budynków;
- 2) dopuszcza się lokalizację sieci i urządzeń infrastruktury technicznej stanowiących inwestycje celu publicznego;
- 3) dopuszcza się zachowanie istniejącej zabudowy z możliwością jej przebudowy, rozbudowy, nadbudowy przy zastosowaniu parametrów określonych w niniejszym paragrafie;
- 4) ustala się wskaźniki zagospodarowania terenu:
 - a) wskaźnik intensywności zabudowy:
 - maksymalny – 0,75,
 - minimalny – 0,00,
 - b) maksymalna powierzchnia zabudowy – 25%,
 - c) minimalny udział procentowy powierzchni biologicznie czynnej w odniesieniu do powierzchni działki budowlanej – 50%,
- 5) ustala się zasady sytuowania i parametry projektowanych budynków:
 - a) maksymalna wysokość – nie więcej niż 10,0 m,
 - b) maksymalna liczba kondygnacji – dwie kondygnacje nadziemne,
 - c) dopuszcza się podpiwniczenie budynków, przy czym poziom parteru należy sytuować na wysokości nieprzekraczającej 1,0 m nad poziomem terenu,
 - d) geometria głównych połączeń dachowych – dachy strome dwu- lub wielospadowe o nachyleniu 30° – 45°,
 - e) pokrycie dachów stromych – dachówka, materiały imitujące dachówkę lub blacha na rąbek stojący,
 - f) w przypadku przebudowy i rozbudowy istniejącej zabudowy dopuszcza się zachowanie istniejącej formy i pokrycia dachu;

6) ustala się parametry działek uzyskanych w wyniku scalania i podziału nieruchomości:

- a) minimalna powierzchnia – 1 000 m²,
- b) minimalna szerokość frontu – 20,0 m,
- c) kąt położenia granic w stosunku do pasa drogowego – od 75° do 105°;

7) ustala się minimalną powierzchnię nowo wydzielanych działek budowlanych – 1 000 m², z wyjątkiem działek wydzielanych dla realizacji sieci i urządzeń infrastruktury technicznej, dojazdów i dojazdów, powiększenia nieruchomości sąsiedniej oraz regulacji granic pomiędzy nieruchomościami.

§ 20. W zakresie zasad kształtowania zabudowy oraz wskaźników zagospodarowania terenu, na terenie oznaczonym symbolem ML/UT:

- 1) dopuszcza się lokalizację:
 - a) budynków rekreacji indywidualnej,
 - b) budynków usługowych o funkcji usług turystyki, hotelarstwa i gastronomii,

- c) budynków garażowo-gospodarczych i wiat,
- d) boisk sportowych,
- e) placów zabaw dla dzieci,
- f) urządzeń sportowo-rekreacyjnych,
- g) sieci i urządzeń infrastruktury technicznej,
- h) dojeżdż, dojazdów i miejsc postojowych;

2) ustala się wskaźniki zagospodarowania terenu:

- a) intensywność zabudowy:
 - maksymalna – 1,80,
 - minimalna – 0,00,
- b) maksymalna powierzchnia zabudowy – 60%,
- c) minimalny udział procentowy powierzchni biologicznie czynnej w odniesieniu do powierzchni działki budowlanej – 25%;

3) ustala się zasady kształtowania zabudowy:

- a) maksymalna wysokość – nie więcej niż 12,0 m,
- b) maksymalna liczba kondygnacji – trzy kondygnacje nadziemne,
- c) dopuszcza się podpiwniczenie budynków, przy czym poziom parteru należy sytuować na wysokości nieprzekraczającej 1,0 m nad poziomem terenu,
- d) geometria głównych połaci dachowych – dachy płaskie lub strome dwu- lub wielospadowe o nachyleniu 25° – 45°,
- e) pokrycie dachów stromych – dachówka, materiały imitujące dachówkę lub blacha na rąbek stojący,
- f) w przypadku przebudowy i rozbudowy istniejącej zabudowy dopuszcza się zachowanie istniejącej formy i pokrycia dachu;

4) ustala się parametry działek uzyskanych w wyniku scalania i podziału nieruchomości:

- a) minimalna powierzchnia – 900 m²,
- b) minimalna szerokość frontu – 20,0 m,
- c) kąt położenia granic w stosunku do pasa drogowego – od 75° do 105°;

5) ustala się minimalną powierzchnię nowo wydzielanych działek budowlanych – 900 m², z wyjątkiem działek wydzielanych dla realizacji sieci i urządzeń infrastruktury technicznej, dojeżdż i dojazdów, powiększenia nieruchomości sąsiedniej oraz regulacji granic pomiędzy nieruchomościami.

§ 21. W zakresie zasad kształtowania zabudowy oraz wskaźników zagospodarowania terenu, na terenie oznaczonym symbolem UT:

1) dopuszcza się lokalizację:

- a) budynków usługowych o funkcji usług turystyki, hotelarstwa i gastronomii,
- b) budynków garażowo-gospodarczych i wiat,
- c) boisk sportowych,
- d) placów zabaw dla dzieci,
- e) urządzeń sportowo-rekreacyjnych,
- f) sieci i urządzeń infrastruktury technicznej,
- g) dojeżdż, dojazdów i miejsc postojowych;

- 2) dopuszcza się zachowanie istniejącej zabudowy z możliwością jej przebudowy, rozbudowy, nadbudowy przy zastosowaniu parametrów określonych w niniejszym paragrafie;
- 3) ustala się wskaźniki zagospodarowania terenu:
 - a) intensywność zabudowy:
 - maksymalna – 1,80,
 - minimalna – 0,00,
 - b) maksymalna powierzchnia zabudowy – 60%,
 - c) minimalny udział procentowy powierzchni biologicznie czynnej w odniesieniu do powierzchni działki budowlanej – 10%;
- 4) ustala się zasady kształtowania zabudowy:
 - a) maksymalna wysokość – nie więcej niż 12,0 m,
 - b) maksymalna liczba kondygnacji – trzy kondygnacje nadziemne,
 - c) dopuszcza się podpiwniczenie budynków, przy czym poziom parteru należy sytuować na wysokości nieprzekraczającej 1,0 m nad poziomem terenu,
 - d) geometria głównych połaci dachowych – dachy płaskie lub strome dwu- lub wielospadowe o nachyleniu $25^{\circ} - 45^{\circ}$,
 - e) pokrycie dachów stromych – dachówka, materiały imitujące dachówkę lub blacha na rąbek stojący,
 - f) w przypadku przebudowy i rozbudowy istniejącej zabudowy dopuszcza się zachowanie istniejącej formy i pokrycia dachu;
- 5) ustala się parametry działek uzyskanych w wyniku scalania i podziału nieruchomości:
 - d) minimalna powierzchnia – 1 000 m²,
 - e) minimalna szerokość frontu – 20,0 m,
 - f) kąt położenia granic w stosunku do pasa drogowego – od 75° do 105° ;
- 6) ustala się minimalną powierzchnię nowo wydzielanych działek budowlanych – 1 000 m², z wyjątkiem działek wydzielanych dla realizacji sieci i urządzeń infrastruktury technicznej, dojazdów, powiększenia nieruchomości sąsiedniej oraz regulacji granic pomiędzy nieruchomościami.

§ 22. W zakresie zasad kształtowania zabudowy oraz wskaźników zagospodarowania terenu, na terenie oznaczonym symbolem ZC:

- 1) zachowuje się istniejący cmentarz;
- 2) zakazuje się lokalizacji budynków;
- 3) ustala się minimalny udział procentowy powierzchni biologicznie czynnej w odniesieniu do powierzchni działki budowlanej – 20%;

§ 23. W zakresie zasad kształtowania zabudowy oraz wskaźników zagospodarowania terenu, na terenach oznaczonych symbolami 1ZL, 2ZL, 3ZL, 4ZL, 5ZL, 6ZL, 7ZL:

- 1) zachowuje się istniejące grunty leśne;
- 2) zakazuje się lokalizacji budynków;
- 3) dopuszcza się lokalizację sieci i urządzeń infrastruktury technicznej zgodnie z przepisami odrębnymi.

§ 24. W zakresie zasad kształtowania zabudowy oraz wskaźników zagospodarowania terenu, na terenach oznaczonych symbolami 1Rz, 2Rz, 3Rz, 4Rz, 5Rz, 6Rz, 7Rz, 8Rz:

- 1) zachowuje się istniejące użytki zielone;
- 2) zakazuje się lokalizacji budynków;
- 3) dopuszcza się lokalizację sieci i urządzeń infrastruktury technicznej zgodnie z przepisami odrębnymi.

Rozdział 3. Przepisy końcowe

§ 25. Ustala się 30% stawkę służącą naliczaniu jednorazowych opłat, o jakich mowa w art. 36 ust. 4 ustawy z dnia 27 marca 2003 r. o planowaniu i zagospodarowaniu przestrzennym (t.j. Dz. U. z 2024 r. poz. 1130 ze zmianami).

§ 26. Wykonanie uchwały powierza się Wójtowi Gminy Powidz.

§ 27. Uchwała wchodzi w życie po upływie 14 dni od dnia ogłoszenia jej w Dzienniku Urzędowym Województwa Wielkopolskiego.

Przewodnicząca Rady Gminy
Powidz

Joanna Andrzejewska

RADCA PRAWNY


Mateusz Kownacki

**MIEJSCOWY PLAN ZAGOSPODAROWANIA PRZESTRZENNEGO
DLA CZĘŚCI OBRĘBU EWIDENCYJNEGO OSTROWO, GMINA POWIDZ**

ZAKRES: M1 I DO INKRYMALI RM, J.J., RAKI GIBY POWIĘCZ LONA

LEGENDA

	drogi
	linia kolejowa
	teren wodny
	teren zielony
	teren rolny
	teren leśny
	teren przemysłowy
	teren mieszkaniowy
	teren usługowy
	teren użyteczności publicznej
	inne

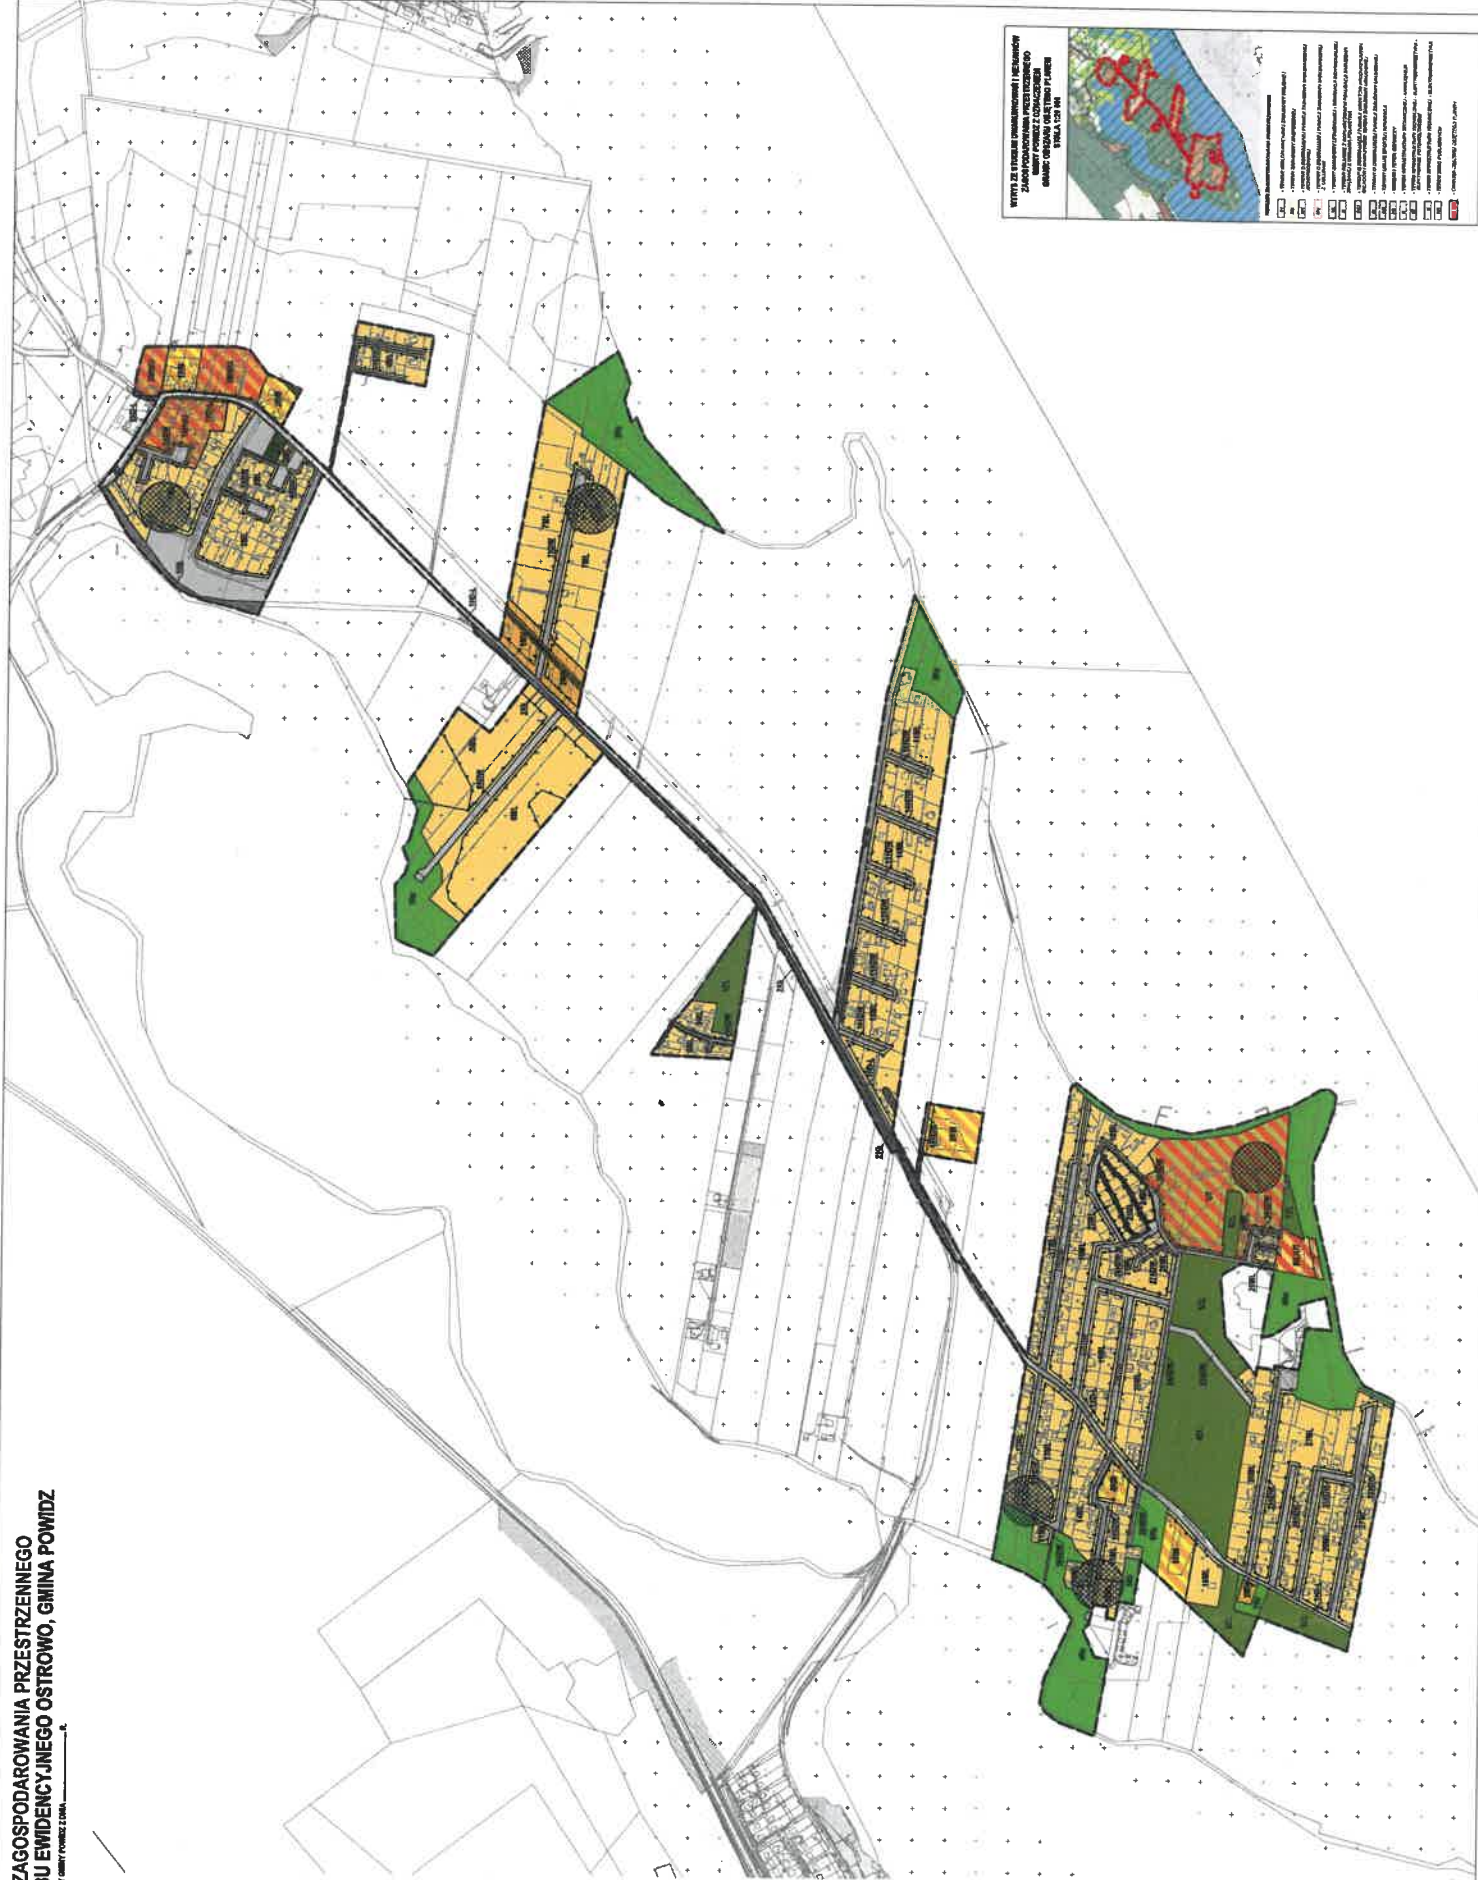

WYKAZ ZMIAN W PRZESTRZENI (WYKAZ ZMIAN W PRZESTRZENI)

ZAKRES: M1 I DO INKRYMALI RM, J.J., RAKI GIBY POWIĘCZ LONA

SKALA 1:2000

	drogi
	linia kolejowa
	teren wodny
	teren zielony
	teren rolny
	teren leśny
	teren przemysłowy
	teren mieszkaniowy
	teren usługowy
	teren użyteczności publicznej
	inne

SKALA 1:2000

Załącznik nr 2 do uchwały nr

Rady Gminy Powidz

z dnia.....2025 r.

**ROZSTRZYGNIECIE
RADY GMINY POWIDZ**

w sprawie rozpatrzenia uwag wniesionych do projektu miejscowego planu zagospodarowania przestrzennego dla części obrębu ewidencyjnego Ostrowo, gmina Powidz wyłożonego do publicznego wglądu

Na podstawie art. 20 ust. 1 ustawy z dnia 27 marca 2003 r. o planowaniu i zagospodarowaniu przestrzennym (Dz. U. z 2024 r. poz. 1130 ze zmianami), w związku z art. 67 ust. 3 ustawy z dnia 7 lipca 2023 r. o zmianie ustawy o planowaniu i zagospodarowaniu przestrzennym oraz niektórych innych ustaw (Dz. U. z 2023 r. poz. 1688 ze zmianami), oraz rozstrzygnąć Wójta Gminy Powidz w sprawie rozpatrzenia uwag wniesionych do projektu **miejscowego planu zagospodarowania przestrzennego dla części obrębu ewidencyjnego Ostrowo, gmina Powidz wraz z prognozą oddziaływania na środowisko** podczas pierwszego wyłożenia do publicznego wglądu w dniach od 5 lipca 2024 r. do 29 lipca 2024 r. oraz w okresie ich składania wyznaczonym do dnia 14 sierpnia 2024 r., a także podczas drugiego wyłożenia do publicznego wglądu w dniach od 5 sierpnia 2025 r. do 27 sierpnia 2025 r. oraz w okresie ich składania wyznaczonym do dnia 11 września 2025 r., Rada Gminy Powidz rozstrzyga, co następuje:

1. Uwaga złożona przez: osobę fizyczną:

- a) **nieruchomość, której dotyczy uwaga:** działka nr ewid. 127/29, obręb Ostrowo,
- b) **treść uwagi:** wnioskujemy, aby w planie powierzchnia minimalna wynosiła 950 m², tak jak jest w innych działkach;
- c) **rozstrzygnięcie:** uwaga nieuwzględniona,
- d) **uzasadnienie:** zgodnie z ustaleniami Studium uwarunkowań i kierunków zagospodarowania przestrzennego gminy Powidz dla terenów zabudowy letniskowej ustalono minimalną powierzchnię działki budowlanej – 1000 m².

2. Uwaga złożona przez: osobę fizyczną:

- a) **nieruchomość, której dotyczy uwaga:** teren oznaczony symbolem 28ML; działka nr ewid. 31/88, obręb Ostrowo,
- b) **treść uwagi:** proszę o ujęcie w projekcie planu miejscowego w Ostrowie na terenie 28ML możliwość
- c) zabudowy dachem płaskim, jak ma to miejsce na obiekcie MORAN-u, oraz wpisanie 3 kondygnacji budynku. Ponadto wnioskuję o wykreślenie z planu teren działek nr 31/88 i 31/88;
- d) **rozstrzygnięcie:** uwaga nieuwzględniona częściowo,
- e) **uzasadnienie:** zgodnie ze Studium uwarunkowań i kierunków zagospodarowania przestrzennego gminy Powidz ustalono wysokość budynków do II kondygnacji nadziemnych, dopuszczono natomiast stosowanie dachów płaskich; ze względu na ochronę strefy brzegowej brak jest uzasadnienia dla wyłączenia z planu działki nr ewid. 31/88.

3. Uwaga złożona przez: osobę fizyczną:

- a) **nieruchomość, której dotyczy uwaga:** działki nr ewid. 24/41 i 24/43, obręb Ostrowo,
- b) **treść uwagi:** na działkach położonych w obrębie ewidencyjnym Ostrowo, gmina Powidz o nr ewid gruntów 24/41 i 24/43 udzielono pozwolenia na budowę. Wobec powyższego wnoszę o wprowadzenie odpowiednich korekt i zastąpienie oznaczeń terenów użytków zielonych (4Rz) oznaczeniami dla gruntów rekreacji indywidualnej. Brak takiej zmiany będzie wprowadzał w błąd oraz rodził trudności w opracowaniach operatów, wycen oraz późniejszych zmian planistycznych Gminy a także nie będzie odzwierciedlał stanu faktycznego;

c) **rozstrzygnięcie:** uwaga nieuwzględniona częściowo,

d) **uzasadnienie:** zgodnie ze Studium uwarunkowań i kierunków zagospodarowania przestrzennego gminy Powidz dla przedmiotowych działek ustalono tereny łąk i pastwisk; plan miejscowy nie powoduje utraty ważności wydanych pozwoleń na budowę, nie mniej przedmiotowe działki zostały wyłączone z granic obszaru objętego planem.

4. **Uwaga złożona przez:** osobę fizyczną:

a) **nieruchomość, której dotyczy uwaga:** działka nr ewid. 121/10, obręb Ostrowo,

b) **treść uwagi:** w par. 18, pkt. 1, ust. a) - Teren oznaczony symbolem „4ML” został przeznaczony pod zabudowę rekreacji indywidualnej – ze względu na zlokalizowaną na tym terenie zabudowę mieszkalną jednorodzinną wnioskuję, aby dopuścić również zabudowę mieszkalną jednorodzinną; w par. 18, pkt. 2 - wnioskuję o dopuszczenie rozbiórki istniejącej zabudowy na terenie zabudowy; w par. 18, pkt. 4 ust. e) - wnioskuję o dopuszczenie blachy na rąbek stojący jako pokrycia dachów stromych; w par. 18, pkt. 5 ust. b) - wnioskuję o zmianę minimalnej szerokości frontu na 15 m; w par. 18, pkt. 6 ust. a) - wnioskuję o zmianę przy wyznaczeniu nowo wydzielanych działek budowlanych na min. 360 m², z wyjątkiem działek wydzielanych dla realizacji sieci i urządzeń infrastruktury technicznej, dojazd i dojazdów, powiększenia nieruchomości sąsiedniej oraz regulacji granic pomiędzy nieruchomościami;

c) **rozstrzygnięcie:** uwaga nieuwzględniona częściowo,

d) **uzasadnienie:** zgodnie ze Studium uwarunkowań i kierunków zagospodarowania przestrzennego gminy Powidz dla przedmiotowej działki ustalono funkcję terenów zabudowy letniskowej. Plan miejscowy nie ogranicza możliwości rozbiórki istniejących obiektów budowlanych. Ze względu na istniejący podział terenu nie przewiduje się dokonywania scaleń i podziałów na mniejsze działki. Ponadto zgodnie z ustaleniami Studium uwarunkowań i kierunków zagospodarowania przestrzennego gminy Powidz dla terenów zabudowy letniskowej ustalono minimalną powierzchnię działki budowlanej – 1000 m². Dopuszczono natomiast możliwość pokrycia dachów stromych blachą w rąbek stojący.

Przewodnicząca Rady Gminy
Powidz

Joanna Andrzejewska

Załącznik nr 3 do uchwały nr

Rady Gminy Powidz

z dnia.....2025 r.

**ROZSTRZYGNIECIE
RADY GMINY POWIDZ**

w sprawie o sposobie realizacji zapisanych w miejscowym planie zagospodarowania przestrzennego dla części obrębu ewidencyjnego Ostrowo, gmina Powidz, inwestycji z zakresu infrastruktury technicznej, które należą do zadań własnych gminy, oraz zasadach ich finansowania

Na podstawie art. 20 ust 1 ustawy z dnia 27 marca 2003 r. o planowaniu i zagospodarowaniu przestrzennym (Dz. U. z 2024 r. poz. 1130 ze zmianami), art. 7 ust. 1 pkt 2 i 3 ustawy z dnia 8 marca 1990 r. o samorządzie gminnym (Dz. U. z 2025 r. poz. 1153), Rada Gminy Powidz rozstrzyga co następuje:

§ 1. Sposób realizacji zapisanych w planie inwestycji z zakresu infrastruktury technicznej:

1. Zapisane w miejscowym planie zagospodarowania przestrzennego dla części obrębu ewidencyjnego Ostrowo, gmina Powidz, inwestycje z zakresu infrastruktury technicznej, które należą do zadań własnych gminy to inwestycje z zakresu:

- 1) komunikacji – rozbudowa dróg publicznych klasy lokalnej;
- 2) infrastruktury technicznej – rozbudowa sieci wodociągowej, kanalizacji sanitarnej i deszczowej.

2. Inwestycje te będą realizowane w następujący sposób:

- 1) zgodnie z przepisami prawa materialnego i finansowego w tym zakresie;
- 2) za podstawę przyjęcia realizacji wyżej wyznaczonych zadań, które należą do zadań własnych stanowiąc będą zapisy Wieloletniej Prognozy Finansowej Gminy Powidz;
- 3) określenie terminów przystąpienia i zakończenia realizacji tych zadań, ustalone będzie według kryteriów i zasad przyjętych przy konstruowaniu Wieloletniej Prognozy Finansowej Gminy Powidz;
- 4) inwestycje realizowane mogą być etapowo w zależności od wielkości środków przeznaczonych na inwestycje.

§ 2. Zasady finansowania zapisanych w planie inwestycji z zakresu infrastruktury technicznej, które należą do zadań własnych gminy, zgodnie z przepisami o finansach publicznych. Finansowanie inwestycji będzie odbywać się poprzez:

- 1) wydatki z budżetu gminy,
- 2) współfinansowanie środkami zewnętrznymi, poprzez budżet gminy w ramach m.in.:
 - a) dotacji Unii Europejskiej,
 - b) dotacji samorządu województwa,
 - c) dotacji i pożyczek z funduszy celowych,
 - d) kredytów i pożyczek bankowych,
 - e) innych środków zewnętrznych.

- 3) udział inwestorów w finansowaniu w ramach porozumień o charakterze cywilno-prawnym lub w formie partnerstwa publiczno-prywatnego – „PPP”.

Przewodnicząca Rady Gminy
Powidz

Joanna Andrzejewska

Załącznik nr 4 do uchwały nr

Rady Gminy Powidz

z dnia.....2025 r.

Dane przestrzenne w postaci dokumentu elektronicznego GML

Uzasadnienie
UZASADNIENIE
DO UCHWAŁY NR
RADY GMINY POWIDZ
z dnia

w sprawie **miejscowego planu zagospodarowania przestrzennego dla części obrębu ewidencyjnego Ostrowo, gmina Powidz**

Prace nad miejscowym planem zagospodarowania przestrzennego dla części obrębu ewidencyjnego Ostrowo, gmina Powidz wykonano w oparciu o Uchwałę Nr XXXI/259/21 Rady Gminy Powidz z dnia 30 września 2021 r. w sprawie przystąpienia do sporządzenia miejscowego planu zagospodarowania przestrzennego dla części obrębu ewidencyjnego Ostrowo, gmina Powidz.

Przedmiotem planu miejscowego jest ustalenie przeznaczenia oraz zasad zagospodarowania terenów położonych w części obrębu ewidencyjnego Ostrowo, gmina Powidz. W planie miejscowym wyznaczono tereny zabudowy mieszkaniowej jednorodzinnej, tereny zabudowy mieszkaniowej jednorodzinnej lub zabudowy usługowej, tereny zabudowy zagrodowej w gospodarstwach rolnych, hodowlanych i ogrodniczych, tereny zabudowy rekreacji indywidualnej, teren zabudowy rekreacji indywidualnej lub zabudowy usług turystyki, teren zabudowy usług turystyki, teren cmentarza, tereny leśne, tereny użytków zielonych, tereny dróg publicznych klasy lokalnej, tereny dróg wewnętrznych i tereny komunikacji kolejowej – kolej wąskotorowa.

Celem planu miejscowego jest dostosowanie dotychczasowego przeznaczenia poszczególnych terenów ustalonego w miejscowym planie zagospodarowania przestrzennego gminy Powidz, do wytycznych aktualnie obowiązującej „Studium uwarunkowań i kierunków zagospodarowania przestrzennego gminy Powidz”.

Plan miejscowy zawiera część tekstową, graficzną oraz rozstrzygnięcia. Zgodnie z art. 67 ust. 3 pkt 2 ustawy z dnia 7 lipca 2023 r. o zmianie ustawy o planowaniu i zagospodarowaniu przestrzennym oraz niektórych innych ustaw (Dz. U. z 2023 r. poz. 1688 ze zmianami), plan miejscowy nie narusza ustaleń „Studium uwarunkowań i kierunków zagospodarowania przestrzennego gminy Powidz”, uchwalonego Uchwałą Nr XLVIII/406/23 Rady Gminy Powidz z dnia 12 maja 2023 r., i jest zgodny z przepisami odrębnymi. Czynności formalno-prawne udokumentowane są w sporządzonej dokumentacji prac planistycznych.

W projekcie planu miejscowego uwzględniono **wymogi określone w art. 1 ust. 2** ustawy z dnia 27 marca 2003 r. o planowaniu i zagospodarowaniu przestrzennym (t.j. Dz. U. z 2024 r. poz. 1130 ze zmianami):

1)wymagania ładu przestrzennego, w tym urbanistyki i architektury – poprzez wprowadzenie ustaleń w zakresie zasad ochrony i kształtowania ładu przestrzennego;

2)walory architektoniczne i krajobrazowe – poprzez wprowadzenie ustaleń w zakresie zasad kształtowania zabudowy oraz wskaźników zagospodarowania terenu, maksymalnej i minimalnej intensywności zabudowy jako wskaźnika powierzchni całkowitej zabudowy w odniesieniu do powierzchni działki budowlanej, minimalnego udziału procentowego powierzchni biologicznie czynnej w odniesieniu do powierzchni działki budowlanej, maksymalnej wysokości zabudowy oraz linii zabudowy i gabarytów obiektów;

3)wymagania ochrony środowiska, w tym gospodarowania wodami i ochrony gruntów rolnych i leśnych – poprzez wprowadzenie ustaleń w zakresie zasad ochrony środowiska, przyrody i krajobrazu;

4)wymagania ochrony dziedzictwa kulturowego i zabytków oraz dóbr kultury współczesnej – poprzez wprowadzenie ustaleń w zakresie zasad ochrony dziedzictwa kulturowego i zabytków oraz dóbr kultury współczesnej;

5)wymagania ochrony zdrowia oraz bezpieczeństwa ludzi i mienia, a także potrzeby osób ze szczególnymi potrzebami, o których mowa w ustawie z dnia 19 lipca 2019 r. o zapewnianiu dostępności osobom ze szczególnymi potrzebami – poprzez wprowadzenie ustaleń w zakresie szczególnych warunków zagospodarowania terenu oraz ograniczeń w ich użytkowaniu, w tym zakazu zabudowy;

6)walory ekonomiczne przestrzeni – poprzez ustalenie przeznaczenia terenów z uwzględnieniem prognozy skutków finansowych uchwalenia planu miejscowego;

- 7) prawo własności – poprzez ustalenie przeznaczenia terenów z uwzględnieniem stanu prawnego gruntów;
- 8) potrzeby obronności i bezpieczeństwa państwa – poprzez wprowadzenie ustaleń w zakresie szczególnych warunków zagospodarowania terenu oraz ograniczeń w ich użytkowaniu, w tym zakazu zabudowy;
- 9) potrzeby interesu publicznego – nie wystąpiła potrzeba wprowadzania ustaleń w zakresie wymagań wynikających z potrzeby kształtowania przestrzeni publicznych;
- 10) potrzeby w zakresie rozwoju infrastruktury technicznej, w szczególności sieci szerokopasmowych – poprzez wprowadzenie ustaleń w zakresie zasad modernizacji, rozbudowy i budowy systemów komunikacji i infrastruktury technicznej;
- 11) zapewnienie udziału społeczeństwa w pracach nad studium uwarunkowań i kierunków zagospodarowania przestrzennego gminy, miejscowym planem zagospodarowania przestrzennego oraz planem zagospodarowania przestrzennego województwa, w tym przy użyciu środków komunikacji elektronicznej – poprzez zapewnienie możliwości składania wniosków i uwag do projektu planu miejscowego zgodnie z wymogami art. 17 ust. 1 i 11 ustawy z dnia 27 marca 2003 r. o planowaniu i zagospodarowaniu przestrzennym (t.j. Dz. U. z 2024 r. poz. 1130 ze zmianami);
- 12) zachowanie jawności i przejrzystości procedur planistycznych – poprzez przeprowadzenie procedury planistycznej zgodnie z wymogami art. 17 ustawy z dnia 27 marca 2003 r. o planowaniu i zagospodarowaniu przestrzennym (t.j. Dz. U. z 2024 r. poz. 1130 ze zmianami);
- 13) potrzeby zapewnienia odpowiedniej ilości i jakości wody, do celów zaopatrzenia ludności – poprzez wprowadzenie ustaleń w zakresie zasad modernizacji, rozbudowy i budowy systemów komunikacji i infrastruktury technicznej.

W projekcie planu miejscowego uwzględniono **wymogi określone w art. 1 ust. 3** ustawy z dnia 27 marca 2003 r. o planowaniu i zagospodarowaniu przestrzennym (t.j. Dz. U. z 2024 r. poz. 1130 ze zmianami) dotyczące ustalania przeznaczenia terenu lub określania potencjalnego sposobu zagospodarowania i korzystania z terenu z uwzględnieniem:

1) interesu publicznego i prywatnego, w tym zgłaszanych w postaci wniosków i uwag, zmierzających do ochrony istniejącego stanu zagospodarowania terenu, jak i zmian w zakresie jego zagospodarowania – poprzez wprowadzenie ustaleń w zakresie przeznaczenia terenów z uwzględnieniem potrzeb realizacji inwestycji celu publicznego oraz rozstrzygnięcie wniosków i uwag składanych do projektu planu miejscowego zgodnie z wymogami art. 17 ust. 1 i 11 ustawy z dnia 27 marca 2003 r. o planowaniu i zagospodarowaniu przestrzennym (t.j. Dz. U. z 2024 r. poz. 1130 ze zmianami);

2) analiz ekonomicznych, środowiskowych i społecznych – poprzez sporządzenie prognozy oddziaływania na środowisko i prognozy skutków finansowych z uwzględnieniem potrzeb społeczności lokalnej w zakresie wyznaczania nowych terenów przeznaczonych pod zainwestowanie.

W projekcie planu miejscowego uwzględniono **wymogi określone w art. 1 ust. 4** ustawy z dnia 27 marca 2003 r. o planowaniu i zagospodarowaniu przestrzennym (t.j. Dz. U. z 2024 r. poz. 1130 ze zmianami) dotyczące uwzględnienia wymagań ładu przestrzennego, efektywnego gospodarowania przestrzenią oraz walorów ekonomicznych przestrzeni w przypadku sytuowania nowej zabudowy w zakresie:

1) kształtowania struktur przestrzennych przy uwzględnieniu dążenia do minimalizowania transportochłonności układu przestrzennego – poprzez wprowadzenie ustaleń w zakresie przeznaczenia terenów z uwzględnieniem dostępności komunikacyjnej do dróg publicznych;

2) lokalizowania nowej zabudowy mieszkaniowej w sposób umożliwiający mieszkańcom maksymalne wykorzystanie publicznego transportu zbiorowego jako podstawowego środka transportu – poprzez wprowadzenie ustaleń w zakresie przeznaczenia terenów z uwzględnieniem przebiegu sieci transportu publicznego;

3) zapewniania rozwiązań przestrzennych, ułatwiających przemieszczanie się pieszych i rowerzystów – poprzez wprowadzenie ustaleń w zakresie przeznaczenia i zasad zagospodarowania terenów pod drogi publiczne i wewnętrzne z uwzględnieniem dróg dla pieszych, dróg dla pieszych i rowerów lub dróg dla rowerów;

4) dążenia do planowania i lokalizowania nowej zabudowy na obszarach o w pełni wykształconej zwartej strukturze funkcjonalno-przestrzennej, w granicach jednostki osadniczej w rozumieniu art. 2 pkt 1 ustawy

z dnia 29 sierpnia 2003 r. o urzędowych nazwach miejscowości i obiektów fizjograficznych, w szczególności poprzez uzupełnianie istniejącej zabudowy oraz na terenach położonych na obszarach innych niż wymienione wyżej, wyłącznie w sytuacji braku dostatecznej ilości terenów przeznaczonych pod dany rodzaj zabudowy położonych na obszarach, o których mowa wyżej – poprzez wprowadzenie ustaleń w zakresie przeznaczenia terenów na obszarach o w pełni wykształconej zwartej strukturze funkcjonalno-przestrzennej, posiadających dostęp do dróg publicznych i sieci infrastruktury technicznej.

Gmina Powidz nie dysponuje aktualną **analizą zmian w zagospodarowaniu przestrzennym**, o której mowa w art. 32 ust. 1 ustawy z dnia 27 marca 2003 r. o planowaniu i zagospodarowaniu przestrzennym (Dz.U. z 2024 r. poz. 1130 ze zm.).

W projekcie planu miejscowego uwzględniono zasady **uniwersalnego projektowania** poprzez ustalenie przeznaczenia oraz wprowadzenie parametrów i wskaźników kształtowania zabudowy oraz zagospodarowania terenu, biorąc pod uwagę konieczność uwzględnienia przepisów odrębnych na etapie projektowania i realizacji wszelkich obiektów budowlanych w granicach obszaru objętego planem.

W projekcie planu miejscowego uwzględniono ponadto **wpływ na finanse publiczne, w tym budżet gminy**, poprzez sporządzenie prognozy skutków finansowych, w której określono spodziewane dochody własne i wydatki gminy, w tym na wpływy z podatku od nieruchomości oraz na opłaty i odszkodowania, o których mowa w art. 36 ustawy z dnia 27 marca 2003 r. o planowaniu i zagospodarowaniu przestrzennym (t.j. Dz. U. z 2024 r. poz. 1130 ze zmianami) oraz wydatki związane z realizacją inwestycji z zakresu infrastruktury technicznej, które należą do zadań własnych gminy.

Przewodnicząca Rady Gminy
Powidz

Joanna Andrzejewska

