



MIEJSCOWY PLAN ZAGOSPODAROWANIA PRZESTRZENNEGO
DLA CZĘŚCI OBRĘBU EWIDENCYJNEGO POWIDZ, GMINA POWIDZ

skala 1: 1000



0 10 20 30 40 50 60 70 80 90 100 m



załącznik nr 1
do Uchwały nr
Rady Gminy Powidz
z dnia

Układ współrzędnych: EPSG: 2177/ETRS89 CS 2000/18

Źródło pochodzenia państwowego materiału geodezyjnego i kartograficznego
Starostwo Powiatowe w Słupcy

Obszar planu położony jest w granicach:


- Obszaru Chronionego Krajobrazu Powidzko-Bieniszewski,
- Powidzkiego Parku Krajobrazowego,
- Głównego Zbiornika Wód Podziemnych nr 144 Wielkopolska Dolina Kopalna, nr 143 Subzbiornik Inowrocław - Gniezno
- powierzchni ograniczających lotniska wojskowego w Powidzu

OZNACZENIA

- GRANICA OBSZARU OBJĘTEGO PLANEM MIEJSCOWYM
- LINIA ROZGRANICZAJĄCA TERENY O RÓŻNYM PRZEZNACZENIU
- NIEPRZEKACZALNA LINIA ZABUDOWY
- OBOWIĄZUJĄCA LINIA ZABUDOWY
- MIEJSCE ZMIANY RODZAJU LINII ZABUDOWY
- LINIA ELEKTROENERGETYCZNA ŚREDNIEGO NAPIĘCIA SN15KV
- OBSZAR ODDZIAŁYWANIA LINII ELEKTROENERGETYCZNEJ
- ORIENTACYJNE PODZIAŁY NA DZIAŁKI BUDOWLANE
- MNW - TEREN ZABUDOWY MIESZKANIOWEJ JEDNORODZINNEJ
- MNW-U - TEREN ZABUDOWY MIESZKANIOWEJ JEDNORODZINNEJ WOLNOSTOJĄCEJ LUB USŁUG
- KR - TEREN KOMUNIKACJI DROGOWEJ WEWNĘTRZNEJ
- STANOWISKO ARCHEOLOGICZNE
- GRANICA OBSZARU NATURA 2000 POJEZIERZE GNIEŹNIEŃSKIE

Wyrys ze studium uwarunkowań i kierunków
zagospodarowania przestrzennego gminy Powidz

granica obszaru objętego planem miejscowym skala 1 : 10 000

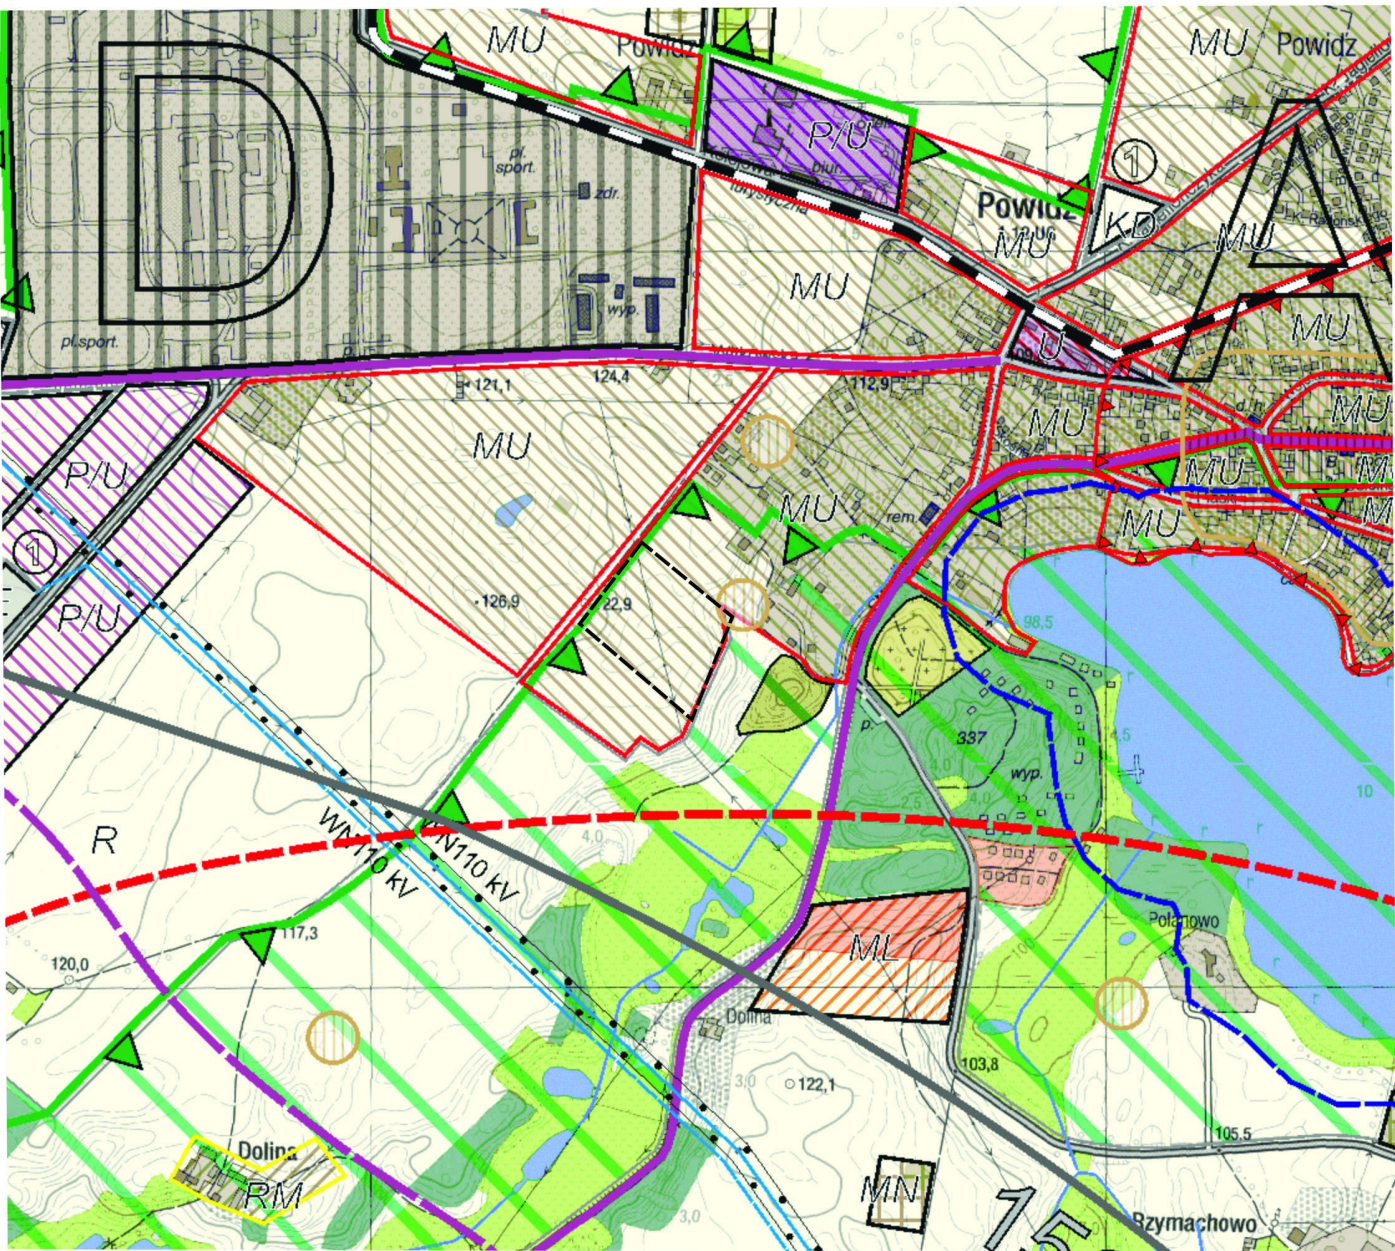

- MU - TERENY O DOMINUJĄCEJ FUNKCJI ZABUDOWY MIESZKANIOWEJ Z USŁUGAMI
- GRANICA POWIDZKIEGO PARKU KRAJOBRAZOWEGO