

**UCHWAŁA NR XXII/168/25
RADY GMINY POWIDZ**

z dnia 21 listopada 2025 r.

**w sprawie miejscowego planu zagospodarowania przestrzennego dla części obrębu ewidencyjnego
Powidz, gmina Powidz**

Na podstawie art. 18 ust. 2 pkt 5 ustawy z dnia 8 marca 1990 r. o samorządzie gminnym (Dz. U. z 2025 r., poz. 1153), art. 20 ust. 1 ustawy z dnia 27 marca 2003 r. o planowaniu i zagospodarowaniu przestrzennym (Dz. U. z 2024 r. poz. 1130 ze zm.) w związku z art. 64 ust. 2 ustawy z dnia 7 lipca 2023r. o zmianie ustawy o planowaniu i zagospodarowaniu przestrzennym oraz niektórych innych ustaw (Dz.U. 2023 poz. 1688), Rada Gminy Powidz uchwala, co następuje:

**DZIAŁ I.
Przepisy ogólne**

§ 1. 1. Uchwala się miejscowy plan zagospodarowania przestrzennego dla działki nr ewid. 748/3 i 748/5 w obrębie geodezyjnym Powidz, po stwierdzeniu, że projekt planu nie narusza ustaleń studium uwarunkowań i kierunków zagospodarowania przestrzennego gminy Powidz.

2. Niniejsza uchwała obowiązuje na obszarze, którego granice określa rysunek planu, zatytułowany „Miejscowy plan zagospodarowania przestrzennego dla części obrębu ewidencyjnego Powidz, gmina Powidz”, stanowiący załącznik nr 1 do niniejszej uchwały.

3. Załącznikiem nr 2 do uchwały jest rozstrzygnięcie sposobu rozpatrzenia uwag do projektu planu.

4. Załącznikiem nr 3 do uchwały jest rozstrzygnięcie o sposobie realizacji, zapisanych w planie inwestycji z zakresu infrastruktury technicznej, które należą do zadań własnych gminy, oraz zasadach ich finansowania.

5. Załącznikiem nr 4 do uchwały jest dokument elektroniczny zawierający dane przestrzenne.

§ 2. Ilekcóć w dalszych przepisach niniejszej uchwały jest mowa o:

- 1) budynku garażowym – należy przez to rozumieć budynek z wydzieloną powierzchnią służącą garażowaniu pojazdów;
- 2) budynku gospodarczo-garażowym należy przez to rozumieć budynek gospodarczy lub garażowy, łączący obie te funkcje w dowolnych proporcjach;
- 3) nieprzekraczalnej linii zabudowy - należy przez to rozumieć linię określającą najmniejszą odległość, w jakiej mogą znaleźć się budynki od linii rozgraniczającej tereny, z wyłączeniem schodów, pochylni, balkonów, gzymsów, wykuszy, okapów i ganków;
- 4) obowiązującej linii zabudowy - należy przez to rozumieć wyznaczoną na rysunku planu linię, określającą usytuowanie frontowej ściany budynku, z wyłączeniem schodów, pochylni, balkonów, gzymsów, wykuszy i ganków oraz wolnostojących budynków garażowych i gospodarczych lokalizowanych w głębi działki;
- 5) terenie – należy przez to rozumieć część obszaru wydzieloną liniami rozgraniczającymi wraz z odpowiednim symbolem;
- 6) usługach - należy przez to rozumieć działalność usługową i handlową w rozumieniu Polskiej Klasyfikacji Działalności.

**DZIAŁ II.
Przepisy szczegółowe
Rozdział 1.**

Przeznaczenie terenów oraz linie rozgraniczające tereny o różnym przeznaczeniu lub różnych zasadach zagospodarowania

§ 3. Ustala się przeznaczenie terenu:

- 1) **1MNW, 2MNW** – tereny zabudowy mieszkaniowej jednorodzinnej wolnostojącej;

- 2) **MNW-U** – teren zabudowy mieszkaniowej jednorodzinnej wolnostojącej lub usług;
- 3) **KR** – teren komunikacji drogowej wewnętrznej.

Rozdział 2.

Zasady ochrony i kształtowania ład przestrzennego

§ 4. Przy realizacji nowo projektowanych budynków należy uwzględnić nieprzekraczalne i obowiązujące linie zabudowy.

§ 5. Na obszarze planu:

- 1) ustala się zakaz:
 - a) stosowania od strony frontowej działki budowlanej płyt ogrodzeniowych z gotowych, prefabrykowanych elementów żelbetowych z wyjątkiem podmurówki,
 - b) lokalizacji obiektów handlowych o powierzchni sprzedaży powyżej 400m²,
 - c) lokalizacji tymczasowych obiektów budowlanych,
- 2) dopuszcza się:
 - a) lokalizację budynków garażowych, gospodarczych i gospodarczo-garażowych oraz wiat,
 - b) realizację sieci i urządzeń infrastruktury technicznej,
 - c) lokalizację tablic informacyjnych i szyldów,
 - d) lokalizację dojazdów i dojazdów,
 - e) lokalizację obiektów małej architektury.

Rozdział 3.

Zasady ochrony środowiska, przyrody i krajobrazu kulturowego, oraz zasady kształtowania krajobrazu

§ 6. Z zakresu ochrony przed hałasem obowiązują normy określone w przepisach odrębnych:

- 1) na terenie zabudowy mieszkaniowej jednorodzinnej wolnostojącej lub usług oznaczonym symbolem MNW-U obowiązują dopuszczalne poziomy hałasu jak dla terenów mieszkaniowo-usługowych;
- 2) na terenach zabudowy mieszkaniowej jednoorodzinnej 1MNW, 2MNW obowiązują dopuszczalne poziomy hałasu jak dla terenów zabudowy mieszkaniowej jednorodzinnej.

§ 7. Ustala się ochronę walorów krajobrazowych Obszaru Chronionego Krajobrazu Powidzko-Bieniszewskiego oraz Powidzkiego Parku Krajobrazowego.

§ 8. W zakresie gospodarki odpadami ustala się obowiązek gromadzenia odpadów komunalnych w wydzielonych i odpowiednio zabezpieczonych miejscach, w sposób zgodny z wojewódzkim planem gospodarki odpadami.

§ 9. Zagospodarowanie i użytkowanie obszaru objętego planem musi uwzględniać jego położenie w ramach czwartorzędowego zbiornika wód podziemnych, Głównego Zbiornika Wód Podziemnych nr 144 Wielkopolska Dolina Kopalna, nr 143 – Subzbiornik Inowrocław Gniezno, i być zgodne z obowiązującymi w tym zakresie przepisami, w szczególności w zakresie prowadzenia właściwej gospodarki wodno-ściekowej.

§ 10. Ustala się zakaz lokalizacji:

- 1) przedsięwzięć mogących zawsze znacząco i potencjalnie znacząco oddziaływać na środowisko z wyjątkiem inwestycji celu publicznego;
- 2) zakładów o dużym i zwiększonym ryzyku wystąpienia poważnej awarii przemysłowej.

§ 11. Ustala się zagospodarowanie zieleni wszystkich wolnych od utwardzenia terenów.

Rozdział 4.

Zasady ochrony dziedzictwa kulturowego i zabytków, w tym krajobrazów kulturowych, oraz dóbr kultury współczesnej

§ 12. 1. Na rysunku planu wyznacza się stanowisko archeologiczne ujęte w gminnej ewidencji zabytków nr AZP 052-037.

2. W odniesieniu do obiektu wskazanego w ust. 1 ustala się zasady postępowania określone w ustawie o ochronie i opiece nad zabytkami.

Rozdział 5.

Wymagania wynikające z potrzeb kształtowania przestrzeni publicznych

§ 13. Nie podejmuje się ustaleń.

Rozdział 6.

Zasady kształtowania zabudowy oraz wskaźniki zagospodarowania terenu

§ 14. Dla terenów zabudowy mieszkaniowej jednorodzinnej wolnostojącej, oznaczonych na rysunku planu symbolem 1MNW, 2MNW ustala się:

- 1) lokalizację 1 budynku mieszkalnego na działce budowlanej;
- 2) wysokość budynków mieszkalnych jednorodzinnych - do II kondygnacji nadziemnych w tym poddasze użytkowe;
- 3) zakaz lokalizacji budynków mieszkalnych o wysokości powyżej 9,0 m w kalenicy dachu;
- 4) dla budynków mieszkalnych jednorodzinnych rozwiązanie dachów jako strome dwu,- lub wielospadowe, o nachyleniu głównych połaci dachowych od 25° do 45°;
- 5) dla budynków gospodarczych, garażowych i gospodarczo-garażowych oraz wiat:
 - a) wysokość – I kondygnacja, max. 5,5 m w kalenicy dachu,
 - b) maksymalną powierzchnię zabudowy - 50 m²,
 - c) dachy płaskie o nachyleniu połaci dachowych od 12° lub strome o nachyleniu połaci dachowych od 25° do 45°,
- 6) dopuszcza się lokalizację budynków garażowych, gospodarczych i gospodarczo-garażowych oraz wiat bezpośrednio przy granicy działki budowlanej;
- 7) minimalną powierzchnię biologicznie czynną – 40% powierzchni działki budowlanej;
- 8) minimalną intensywność zabudowy – 0,05;
- 9) maksymalną intensywność zabudowy – 0,6;
- 10) maksymalną powierzchnię zabudowy działki budowlanej – 30%;
- 11) obowiązek zapewnienia miejsc do parkowania realizowanych w ramach własnej posesji – min. 1 miejsce parkingowe przypadające na każdy lokal mieszkalny,
- 12) minimalną powierzchnię działki budowlanej – 900 m².

§ 15. Dla terenu zabudowy mieszkaniowej jednorodzinnej wolnostojącej lub usług, oznaczonego symbolem MNW-U ustala się:

- 1) wysokość budynków mieszkalnych i usługowych do II kondygnacji nadziemnych, w tym poddasze użytkowe;
- 2) zakaz realizacji budynków o wysokości powyżej 9,0 m w kalenicy dachu;
- 3) wysokość wolnostojących budynków gospodarczych i garażowych oraz wiat – I kondygnacja, max. 5,5 m;
- 4) dla budynków mieszkalnych, usługowych, gospodarczo-garażowych oraz wiat rozwiązanie dachów jako strome dwu,- lub wielospadowe, o nachyleniu głównych połaci dachowych od 25° do 45°, z zastrzeżeniem pkt 5), 6);
- 5) zachowanie symetrycznie pochylonych głównych połaci w przypadku realizacji dachów dwuspadowych;

- 6) dla budynków usługowych, garażowych, gospodarczych oraz wiat dopuszcza się realizację dachów płaskich o kącie nachylenia połąci do 12°;
- 7) minimalną powierzchnię biologicznie czynną – 35% powierzchni działki budowlanej;
- 8) maksymalną powierzchnię zabudowy działki budowlanej – 35%;
- 9) minimalną intensywność zabudowy działki budowlanej – 0,07;
- 10) maksymalną intensywność zabudowy działki budowlanej – 0,7;
- 11) obowiązek zapewnienia miejsc do parkowania realizowanych w ramach własnej posesji:
 - a) dla zabudowy mieszkaniowej – min. 2 stanowiska przypadające na 1 lokal mieszkalny,
 - b) dla zabudowy usługowej w zależności od potrzeb jednak nie mniej niż 1 stanowisko na każde 50 m² powierzchni użytkowej, w tym miejsca przeznaczone na parkowanie pojazdów zaopatrzonych w kartę parkingową zgodnie z przepisami odrębnymi,
- 12) minimalną powierzchnię działki budowlanej – 900 m².

Rozdział 7.

Granice i sposoby zagospodarowania terenów lub obiektów podlegających ochronie, ustalonych na podstawie odrębnych przepisów, terenów górniczych, a także obszarów szczególnego zagrożenia powodzią, obszarów osuwania się mas ziemnych, krajobrazów priorytetowych określonych w audycie krajobrazowym oraz w planach zagospodarowania przestrzennego województwa

§ 16. Teren objęty planem jest położony w granicach:

- 1) Obszaru Chronionego Krajobrazu „Powidzko - Bieniszewski”, i obowiązują w tym zakresie ustalenia określone w przepisach odrębnych;
- 2) „Powidzkiego Parku Krajobrazowego”, i obowiązują w tym zakresie ustalenia określone w przepisach odrębnych;
- 3) częściowo w obszarze Natura 2000 „Pojezierze Gnieźnieńskie i obowiązują w tym zakresie ustalenia określone w przepisach odrębnych.

Rozdział 8.

Szczegółowe zasady i warunki scalania i podziału nieruchomości objętych planem miejscowym

§ 17. 1. Na obszarze objętym planem ustala się minimalne powierzchnie nowo wydzielanych działek, z wyłączeniem działek przeznaczonych pod sieci i urządzenia infrastruktury technicznej – 900 m².

2. Ustala się minimalną szerokość frontu działki z wyłączeniem działek narożnych – 20,0 m.

3. Fronty nowo wydzielanych działek budowlanych muszą być usytuowane pod kątem prostym, z tolerancją +/- 20° w stosunku do pasa drogowego.

Rozdział 9.

Szczegółne warunki zagospodarowania terenów oraz ograniczenia w ich użytkowaniu, w tym zakaz zabudowy

§ 18. 1. Obszar planu znajduje się w granicy zasięgu powierzchni ograniczających lotniska wojskowego w Powidzu.

2. Obiekty naturalne i sztuczne, w tym obiekty budowlane położone w granicy powierzchni ograniczających nie mogą naruszać powierzchni ograniczających lotniska i być od nich wyższe.

3. W zagospodarowaniu i korzystaniu z terenów obowiązują pozostałe ograniczenia określone w ustawie Prawo lotnicze.

§ 19. 1. Wyznacza się granicę obszaru oddziaływania linii elektroenergetycznej średniego napięcia SN 15 kV.

2. W obszarze o którym mowa w ust.1 ustala się zakaz lokalizacji wszelkich budynków, budowli takich jak maszty, instalacji fotowoltaicznych oraz zieleni wysokiej.

3. Dla usytuowania urządzeń elektroenergetycznych, w tym stacji transformatorowych nie jest wymagane zachowanie nieprzekraczalnych linii zabudowy.

§ 20. Ustala się obowiązek uwzględnienia w zagospodarowaniu terenu ograniczeń wynikających z przebiegu pozostałych sieci infrastruktury technicznej zgodnie z przepisami odrębnymi.

Rozdział 10.

Zasady modernizacji, rozbudowy i budowy systemów komunikacji i infrastruktury technicznej

§ 21. 1. Ustala się obsługę komunikacyjną obszaru z ul. Polnej oraz projektowanej drogi wewnętrznej KR.

2. Dla terenu komunikacji drogowej wewnętrznej KR ustala się:

- 1) droga jednojezdniowa, z możliwością realizacji chodników;
- 2) szerokość drogi w liniach rozgraniczających – 10,0 m,
- 3) dopuszczalna lokalizacja – nasadzenia zieleni, sieci i urządzenia infrastruktury technicznej, obiekty małej architektury.

§ 22. 1. Dostawa wody z istniejącej i projektowanej sieci wodociągowej.

2. Należy zapewnić zaopatrzenie w wodę do zewnętrznego gaszenia pożaru dla terenu zgodnie z przepisami odrębnymi.

§ 23. Na obszarze objętym planem obowiązują następujące ustalenia w zakresie odprowadzania wód i ścieków:

- 1) odprowadzanie ścieków komunalnych do oczyszczalni ścieków, poprzez istniejącą i projektowaną sieć kanalizacji sanitarnej;
- 2) wody opadowe i roztopowe należy odprowadzić na własny teren nieutwardzony, do dołów chłonnych lub do zbiorników retencyjnych, a z terenów powierzchni szczelnej do wód lub ziemi zgodnie z przepisami odrębnymi.

§ 24. W zakresie zaopatrzenia w gaz ziemny ustala się zasilanie z istniejących i projektowanych gazociągów niskiego i średniego ciśnienia.

§ 25. Na obszarze objętym planem obowiązują następujące ustalenia w zakresie zaopatrzenia w ciepło:

- 1) nakazuje się stosowanie urządzeń grzewczych charakteryzujących się wysokim stopniem sprawności, i niskim stopniem emisji zanieczyszczeń;
- 2) stosowanie przy pozyskaniu ciepła dla celów grzewczych paliw charakteryzujących się najniższymi wskaźnikami emisyjnymi – gazowych, ciekłych i stałych oraz wykorzystanie energii elektrycznej i odnawialnych źródeł energii;
- 3) ustala się zachowanie wymagań zawartych w przepisach odrębnych, w szczególności w uchwale samorządu województwa w sprawie wprowadzenia na obszarze województwa wielkopolskiego, ograniczeń lub zakazów w zakresie eksploatacji instalacji w których następuje spalanie paliw.

§ 26. Zasilanie obszaru objętego planem w energię elektryczną następować będzie z istniejącej i projektowanej sieci energetycznej niskiego napięcia.

Rozdział 11.

Sposób i termin tymczasowego zagospodarowania, urządzania i użytkowania terenów

§ 27. Dla terenu objętego planem nie określa się sposobu i terminu tymczasowego zagospodarowania, urządzania i użytkowania terenu.

Rozdział 12.

Stawki procentowe, na podstawie których ustala się opłatę, o której mowa w art. 36 ust. 4. ustawy o planowaniu i zagospodarowaniu przestrzennym

§ 28. Zgodnie z art. 15 ust. 2 pkt. 12, art. 36 ust. 4 ustawy z dnia 27 marca 2003 r. o planowaniu i zagospodarowaniu przestrzennym dla terenów o nowych funkcjach, wyznaczonych w planie, ustala się 30% stawkę służącą naliczaniu opłaty z tytułu wzrostu wartości nieruchomości.

DZIAŁ III.
Przepisy końcowe

§ 29. Wykonanie uchwały powierza się Wójtowi Gminy Powidz.

§ 30. Uchwała wchodzi w życie po upływie 14 dni od dnia ogłoszenia w Dzienniku Urzędowym Województwa Wielkopolskiego.

Przewodnicząca Rady Gminy
Powidz

Joanna Andrzejewska




MIEJSCOWY PLAN ZAGOSPODAROWANIA PRZESTRZENNEGO
DLA CZĘŚCI OBREBU EWIDENCYJNEGO POWIDZ, GMINA POWIDZ

skala 1: 1000



0 10 20 30 40 50 60 70 80 90 100 m

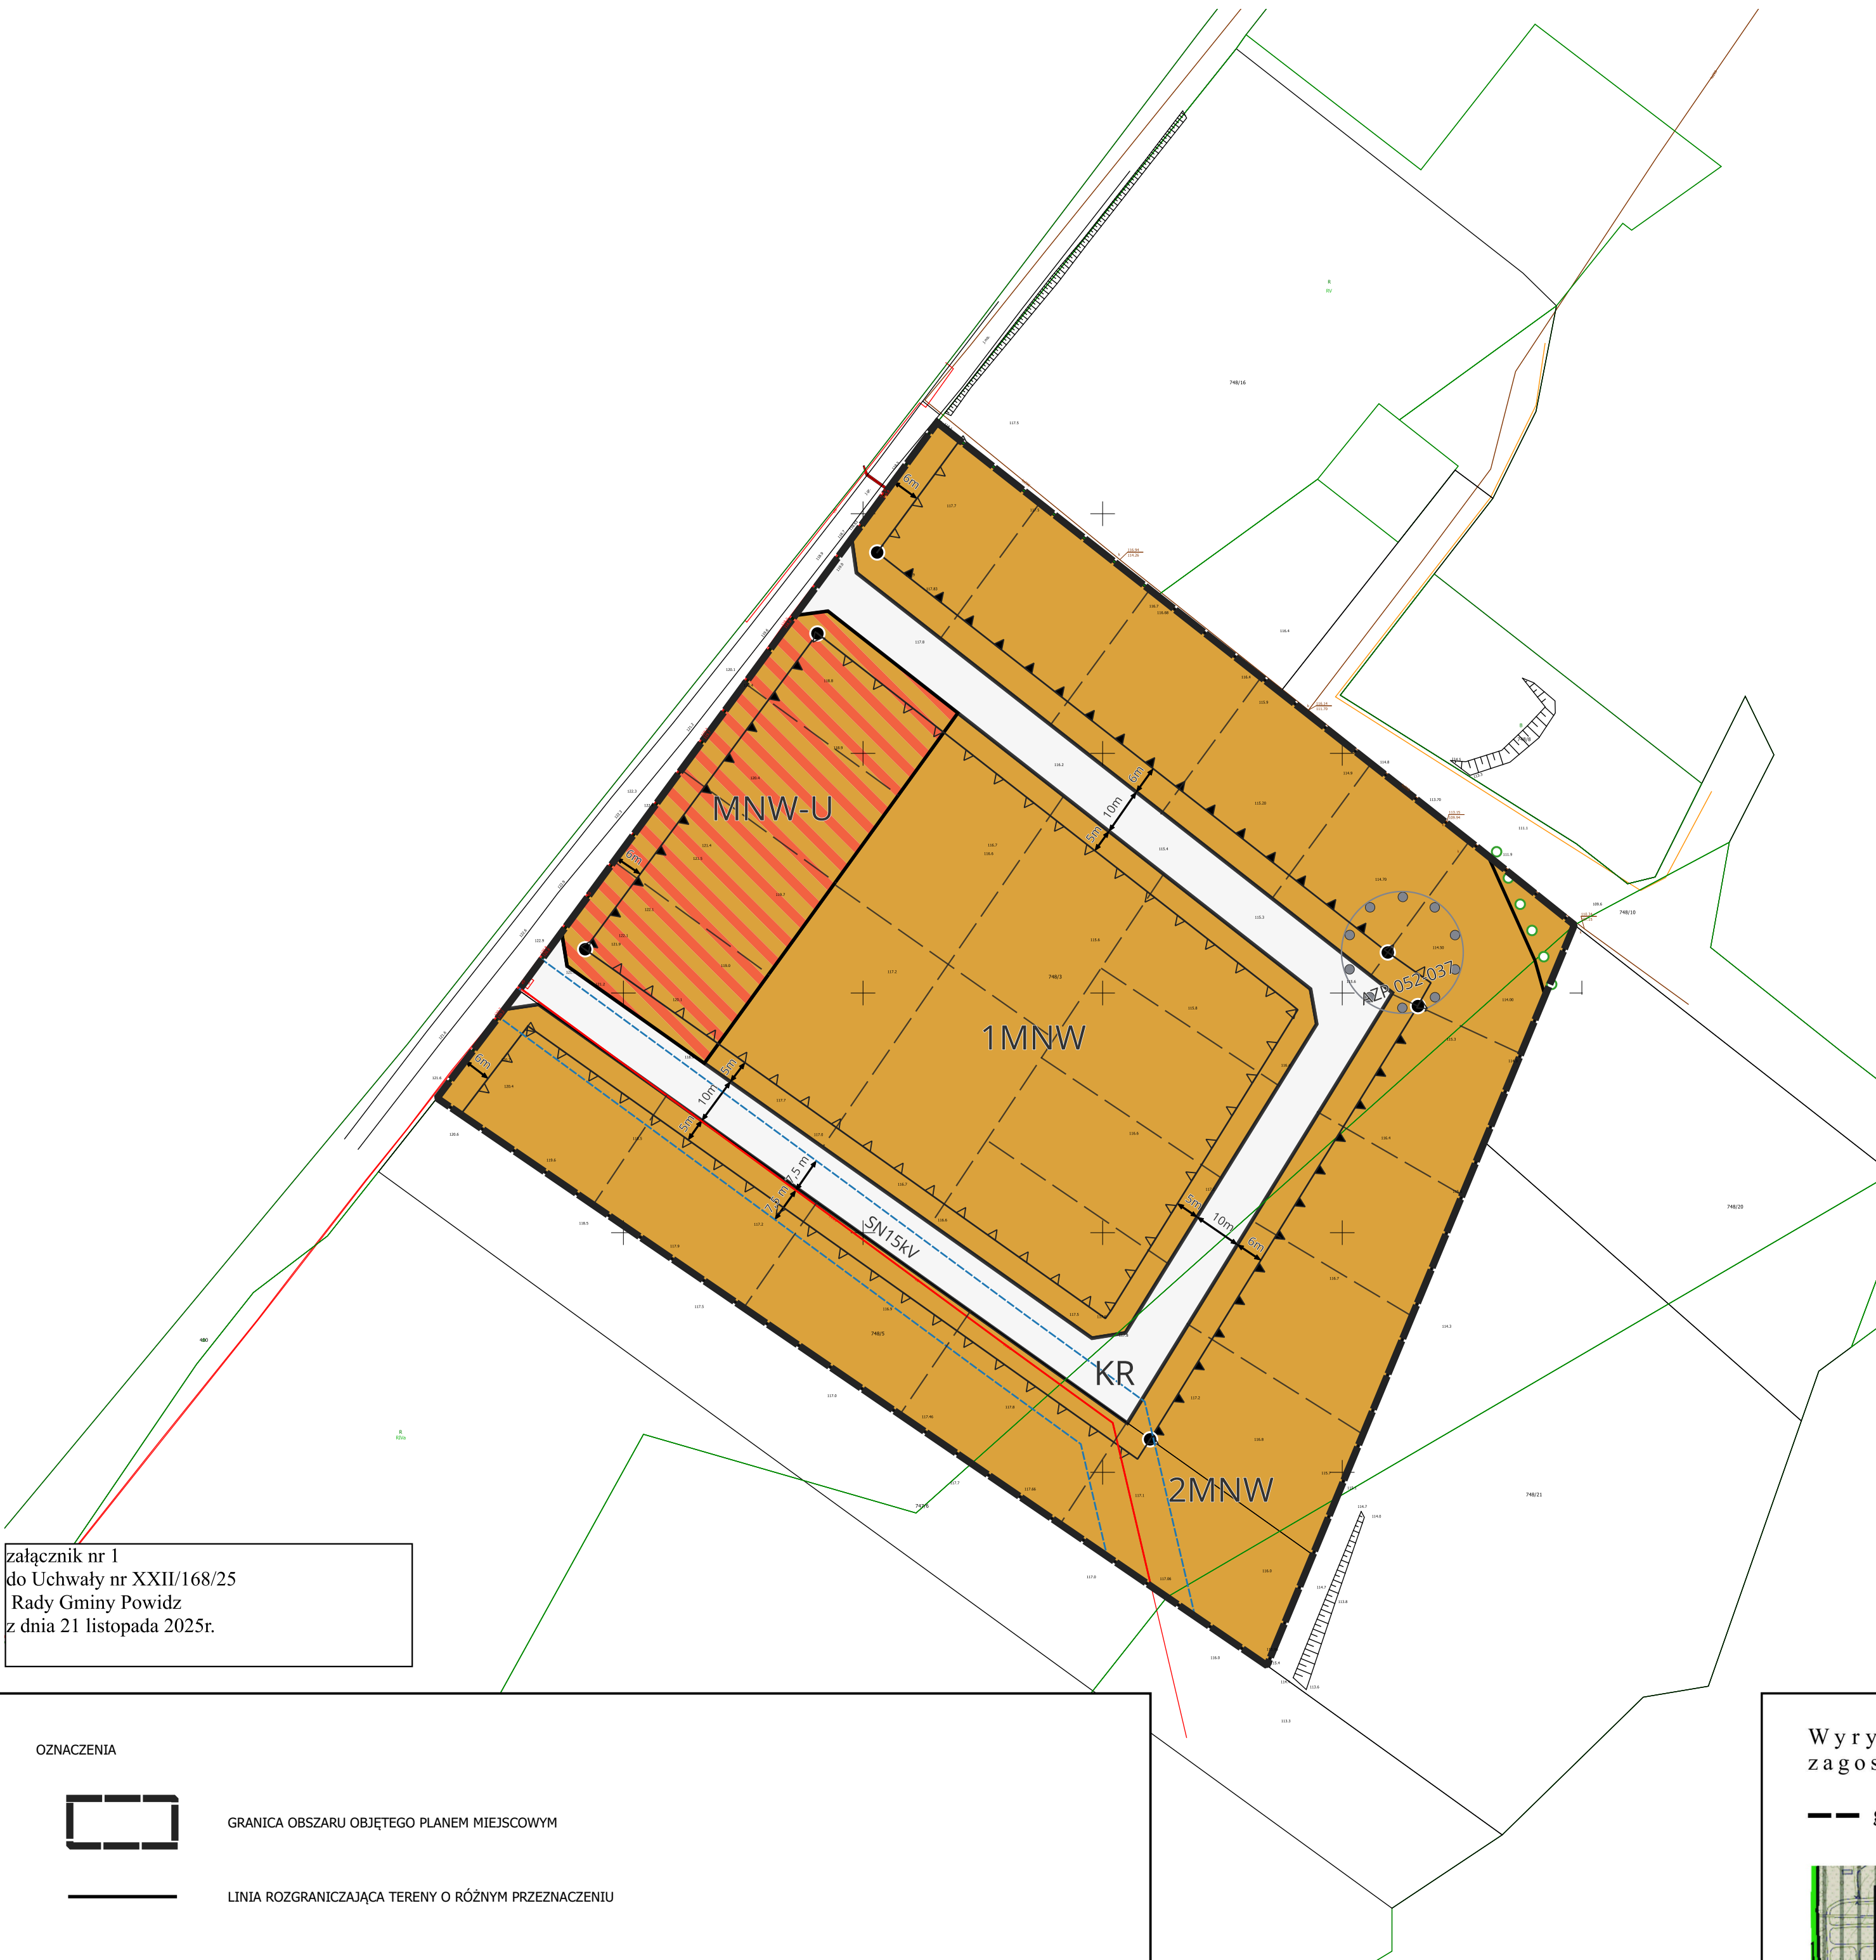

załącznik nr 1
do Uchwały nr XXII/168/25
Rady Gminy Powidz
z dnia 21 listopada 2025r.

Układ współrzędnych: EPSG: 2177/ETRS89 CS 2000/18

Źródło pochodzenia państwowego materiału geodezyjnego i kartograficznego
Starostwo Powiatowe w Słupcy


- Obszar planu położony jest w granicach:
- Obszaru Chronionego Krajobrazu Powidzko-Bieniszewski,
 - Powidzkiego Parku Krajobrazowego,
 - Głównego Zbiornika Wód Podziemnych nr 144 Wielkopolska Dolina Kopalna, nr 143 Subzbiornik Inowrocław - Gniezno
 - powierzchni ograniczających lotniska wojskowego w Powidzu

OZNACZENIA

- | | |
|--|---|
| | GRANICA OBSZARU OBJĘTEGO PLANEM MIEJSCOWYM |
| | LINIA ROZGRANICZAJĄCA TERENY O RÓŻNYM PRZEZNACZENIU |
| | NIEPRZEKRACZALNA LINIA ZABUDOWY |
| | OBOWIĄZUJĄCA LINIA ZABUDOWY |
| | MIEJSCE ZMIANY RODZAJU LINII ZABUDOWY |
| | LINIA ELEKTROENERGETYCZNA ŚREDNIEGO NAPIĘCIA SN15KV |
| | OBSZAR ODDZIAŁYWANIA LINII ELEKTROENERGETYCZNEJ |
| | ORIENTACYJNE PODZIAŁY NA DZIAŁKI BUDOWLANE |
| | MNW - TEREN ZABUDOWY MIESZKANIOWEJ JEDNORODZINNEJ |
| | MNW-U - TEREN ZABUDOWY MIESZKANIOWEJ JEDNORODZINNEJ WOLNOSTOJĄCEJ LUB USŁUG |
| | KR - TEREN KOMUNIKACJI DROGOWEJ WEWNĘTRZNEJ |
| | STANOWISKO ARCHEOLOGICZNE |
| | GRANICA OBSZARU NATURA 2000 POJEZIERZE GNIEŹNIĘSKIE |

Wyrys ze studium uwarunkowań i kierunków
zagospodarowania przestrzennego gminy Powidz

--- granica obszaru objętego planem miejscowym skala 1 : 10 000

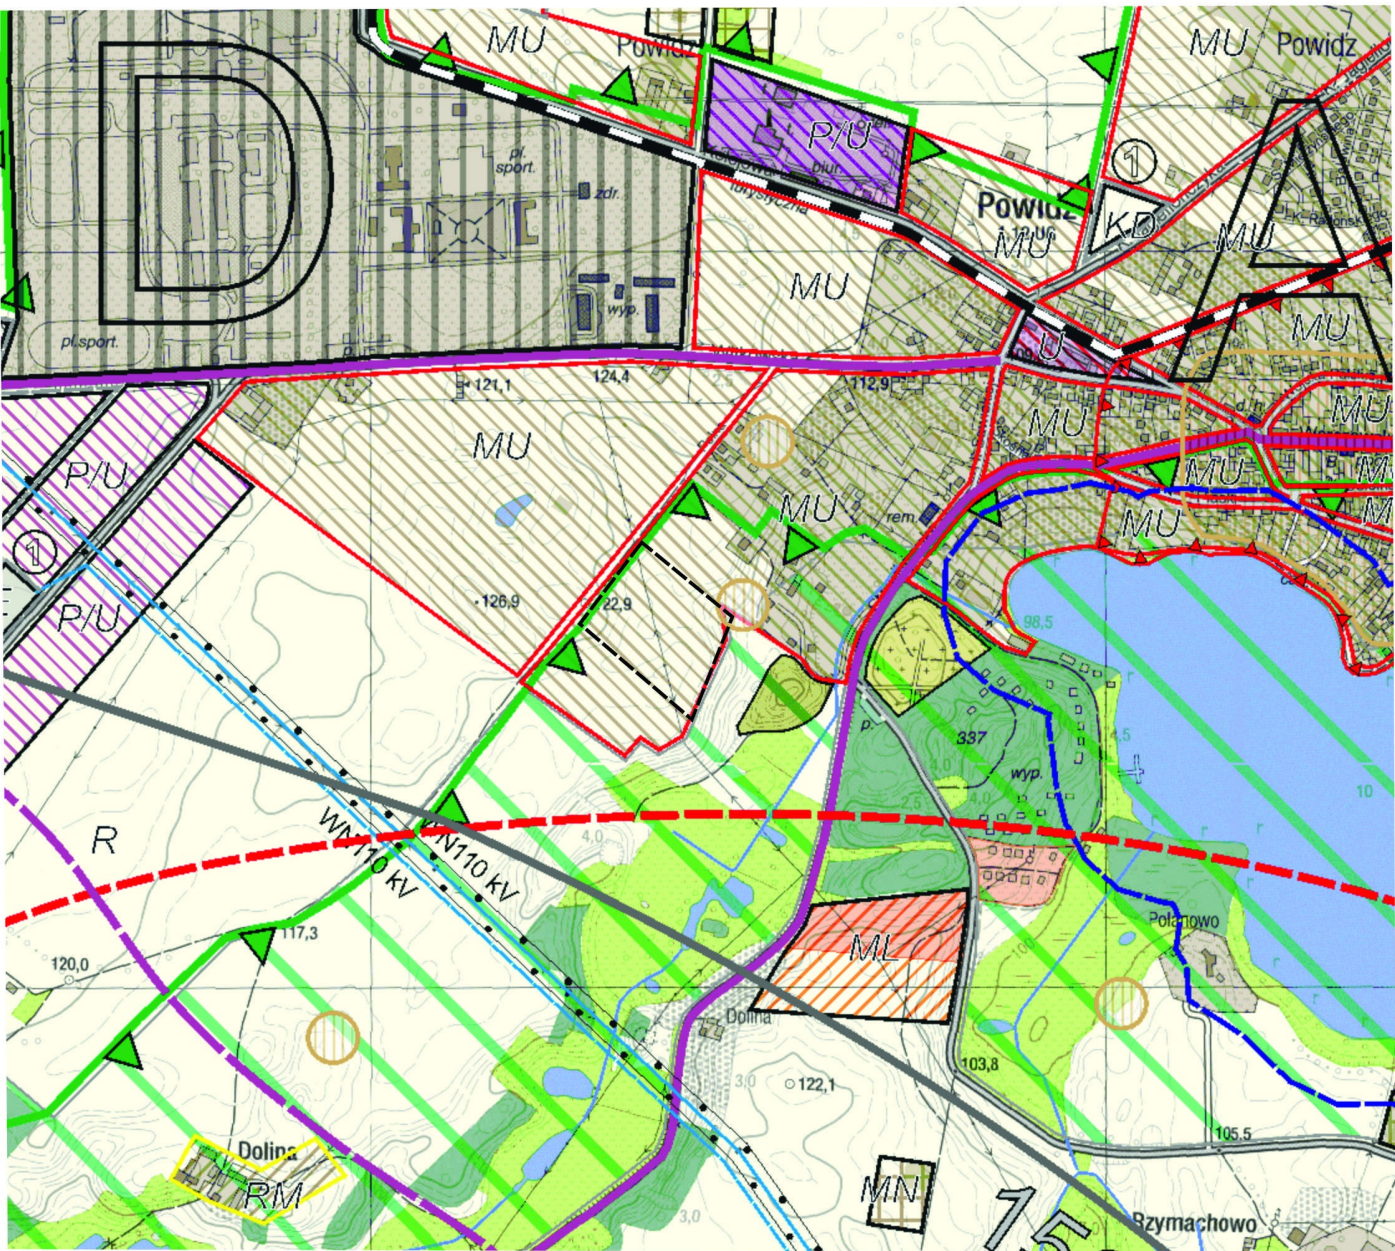

- | | |
|--|--|
| | - TERENY O DOMINUJĄCEJ FUNKCJI ZABUDOWY MIESZKANIOWEJ Z USŁUGAMI |
| | - GRANICA POWIDZKIEGO PARKU KRAJOBRAZOWEGO |

Załącznik nr 2 do uchwały nr XXII/168/25

Rady Gminy Powidz

z dnia 21 listopada 2025 r.

Rozstrzygnięcie o sposobie rozpatrzenia uwag do projektu „Miejscowego planu zagospodarowania przestrzennego dla części obrębu ewidencyjnego Powidz, gmina Powidz”

Konsultacje społeczne zostały przeprowadzone w dniach od 19.09.2025r. do 16.10.2025r. Zgodnie z ustawą z dnia 27 marca 2003 r. o planowaniu i zagospodarowaniu przestrzennym (Dz. U. z 2024 r. poz. 1130, 1907, 1940, z 2025 r. poz. 527, 680) uwagi były przyjmowane do dnia 16.10.2025r. Uwag nie złożono.

Przewodnicząca Rady Gminy
Powidz

Joanna Andrzejewska

Rozstrzygnięcie o sposobie realizacji, zapisanych w planie, inwestycji z zakresu infrastruktury technicznej, które należą do zadań własnych gminy, oraz zasadach ich finansowania, zgodnie z przepisami o finansach publicznych.

§ 1. Na podstawie art. 20 ust. 1 ustawy z dnia 27 marca 2003 r. o planowaniu i zagospodarowaniu przestrzennym (Dz. U. z 2024 r. poz. 1130, 1907, 1940, z 2025 r. poz. 527, 680) Rada Gminy Powidz określa następujący sposób realizacji inwestycji z zakresu infrastruktury technicznej należących do zadań własnych gminy oraz zasady ich finansowania.

§ 2. Inwestycje z zakresu infrastruktury technicznej służące zaspokojeniu zbiorowych potrzeb stanowią zadania własne gminy.

§ 3. 1. Sposób realizacji, zapisanych w planie inwestycji należących do zadań własnych gminy:

- 1) realizacja w oparciu o obowiązujące przepisy w tym Prawo zamówień publicznych,
- 2) w oparciu o inne przepisy branżowe, np. prawo energetyczne.
- 3) terminy realizacji poszczególnych zadań – etapowane,
- 4) pozostałe inwestycje z zakresu infrastruktury technicznej w granicach planu, nie należące do zadań własnych gminy, będą finansowane ze środków własnych inwestorów, na zasadach określonych przepisami odrębnymi.

2. Realizacja inwestycji musi być zgodna z obowiązującymi przepisami i normami.

3. Realizację sieci uzbrojenia technicznego w zakresie sieci wodociągowej, kanalizacyjnej, energetycznej i gazowej będą prowadzić właściwej przedsiębiorstwa, zgodnie z ustaleniami miejscowego planu zagospodarowania przestrzennego oraz na podstawie przepisów odrębnych.

4. Zadania w zakresie gospodarki odpadami realizowane będą zgodnie z wojewódzkim planem gospodarki odpadami, na podstawie przepisów odrębnych oraz ustaleniami miejscowego planu zagospodarowania przestrzennego.

5. Sposób realizacji inwestycji może ulec modyfikacji wraz z dokonującym się postępem techniczno-technologicznym, zgodnie z zasadą stosowania najlepszej dostępnej techniki.

§ 4. 1. Finansowanie inwestycji w zakresie infrastruktury technicznej należącej do zadań własnych gminy, podlega przepisom ustawy z dnia 27 czerwca 2009 r. o finansach publicznych.

2. Możliwe zasady finansowania zapisanych w planie inwestycji z zakresu infrastruktury technicznej, które należą do zadań własnych gminy, zgodnie z przepisami o finansach publicznych:

- 1) z budżetu gminy zgodnie z uchwałą budżetową,
- 2) współfinansowanie środkami zewnętrznymi, poprzez budżet gminy – w ramach, m.in.
 - a) dotacji unijnych,
 - b) dotacji samorządu województwa,
 - c) dotacji i pożyczek z funduszy celowych,
 - d) z kredytów i pożyczek bankowych,
 - e) z udziału inwestorów zewnętrznych na podstawie odrębnych porozumień,
 - f) innych środków zewnętrznych.

3. Inwestycje w zakresie przesyłania i dystrybucji paliw gazowych, energii elektrycznej lub ciepła realizowane będą w sposób określony w art. 7 ustawy z dnia 10 kwietnia 1997 r. Prawo energetyczne i nie będą obciążały budżetu gminy.

Przewodnicząca Rady Gminy
Powidz

Joanna Andrzejewska

Załącznik nr 4 do uchwały nr XXII/168/25

Rady Gminy Powidz

z dnia 21 listopada 2025 r.

Zalacznik4.gml



Dane przestrzenne, o których mowa w art. 67a ust. 3 i 5 ustawy z dnia 27 marca 2003 r. o planowaniu i zagospodarowaniu przestrzennym (j.t. Dz.U. z 2020 r. poz. 293 z późn. zm.) ujawnione zostaną po kliknięciu w ikonę

Uzasadnienie
do UCHWAŁY Nr XXII/168/25
RADY GMINY POWIDZ
z dnia 21 listopada 2025 r.

w sprawie miejscowego planu zagospodarowania przestrzennego dla części obrębu ewidencyjnego
Powidz, gmina Powidz

Do rozpoczęcia prac nad miejscowym planem zagospodarowania przestrzennego dla terenu w miejscowości Powidz przystąpiono po podjęciu Uchwały nr X/73/24 z dnia 28 listopada 2024r. Opracowaniem objęto działkę o nr ewid. 748/3 i 748/5 położoną w Powidzu. Nieruchomości te są usytuowane przy ul. Polnej. W sąsiedztwie terenu objętego planem znajdują się istniejące zabudowania Powidza. Ustalenia planu są spójne ze Studium uwarunkowań i kierunków zagospodarowania przestrzennego gminy Powidz, które zakłada w tym miejscu rozwój zabudowy mieszkaniowo-usługowej.

W trakcie trwania procedury planistycznej zawiadomiono w miejscowej prasie, na stronie internetowej BIP oraz przez obwieszczenie o podjęciu uchwały o przystąpieniu do sporządzania planu. Jednocześnie zawiadomiono instytucje i organy właściwe do uzgadniania i opiniowania projektu miejscowego planu zagospodarowania przestrzennego. Do projektu planu miejscowego, stosownie do wymogów ustawy o planowaniu i zagospodarowaniu przestrzennym, a także zgodnie z przepisami odrębnymi, opracowano prognozę oddziaływania na środowisko.

W okresie od 19.09.2025r. do 16.10.2025r. projekt miejscowego planu zagospodarowania wraz z prognozą oddziaływania na środowisko był udostępniony w ramach przeprowadzanych konsultacji społecznych. Do projektu planu nie złożono uwag.

Zgodnie z art.1 ust. 2 ustawy o planowaniu i zagospodarowaniu przestrzennym projekt miejscowego planu zagospodarowania przestrzennego uwzględnia:

1) wymagania ładu przestrzennego, w tym urbanistyki i architektury poprzez określenie parametrów zabudowy, oraz zapisy zawarte w rozdziale 2;

- w projekcie planu został określony rodzaj, charakter i parametry zabudowy, gabaryty obiektów z geometrią i rodzajem dachu, powierzchnie, jakie mogą być przeznaczone pod zabudowę, a także minimalne powierzchnie biologicznie czynne,

2) walory architektoniczne i krajobrazowe poprzez m.in.:

- szczegółowe określenie w planie parametrów i rodzajów zabudowy zawartych w rozdziale 1 i 6,
- usytuowanie na rysunku planu nieprzekraczalnej i obowiązującej linii zabudowy,
- określenie minimalnej powierzchni biologicznie czynnej przy zagospodarowaniu terenu,
- określenie maksymalnej powierzchni sprzedaży dla obiektów usługowych,
- nakazie ochrony walorów krajobrazowych Powidzko-Bieniszewskiego Obszaru Chronionego Krajobrazu oraz Powidzkiego Parku Krajobrazowego,

3) wymagania ochrony środowiska, w tym gospodarowania wodami i ochrony gruntów rolnych i leśnych poprzez m.in.:

- zapisy zawarte w rozdziale 3 dotyczące ochrony środowiska,
- na obszarze planu znajdują się grunty orne niższych klas bonitacyjnych, które nie wymagają uzyskania zgody na zmianę przeznaczenia na cele nierolnicze,

4) wymagania ochrony dziedzictwa kulturowego i zabytków oraz dóbr kultury współczesnej – poprzez m.in.:

- na obszarze planu znajduje się stanowisko archeologiczne podlegające ochronie prawnej,

5) wymagania ochrony zdrowia i bezpieczeństwa ludzi i mienia, a także potrzeby osób niepełnosprawnych – poprzez m.in.:

- o konieczności zachowania odpowiednich standardów akustycznych,

- określenie min. powierzchni biologicznie czynnych i max. powierzchni zabudowy,
- nakazie stosowania ekologicznych źródeł energii do ogrzewania budynków,
- warunkiem utrzymania stanu ochrony zdrowia ludzi jest również przestrzeganie ustaleń zawartych w planie, pozwalających na minimalizację emisji zanieczyszczeń i hałasu,

6) walory ekonomiczne przestrzeni – poprzez ich zachowanie;

7) prawo własności – plan uwzględnia istniejące prawo własności, tereny stanowią własność prywatną;

8) potrzeby obronności i bezpieczeństwa państwa – plan podlega uzgodnieniu z właściwymi organami wojskowymi, ochrony granic oraz bezpieczeństwa państwa,

9) potrzeby interesu publicznego – zachowano linie zabudowy usytuowane od istniejących dróg, w tym drogi powiatowej,

10) potrzeby w zakresie rozwoju infrastruktury technicznej, w szczególności sieci szerokopasmowych – poprzez m.in. zapisy zawarte w Rozdziale 10 pt. „Zasady modernizacji, rozbudowy i budowy systemów komunikacji i infrastruktury technicznej”,

11) zapewnienie udziału społeczeństwa w pracach nad studium uwarunkowań i kierunków zagospodarowania przestrzennego gminy, miejscowym planem zagospodarowania przestrzennego oraz planem zagospodarowania przestrzennego województwa, w tym przy użyciu środków komunikacji elektronicznej – poprzez m.in.:

- zawiadomienia o przystąpieniu do sporządzania planu, które zamieszczono na tablicy ogłoszeń, lokalnej prasie, oraz na stronach internetowych gminy,

- przyjmowaniu wniosków do planu,

12) w trakcie prac nad planem zachowano jawność i przejrzystość procedur planistycznych;

13) projekt planu zapewnia potrzebę zapewnienia odpowiedniej ilości i jakości wody, do celów zaopatrzenia ludności.

Zgodnie z art.1 ust.3 ustawy o planowaniu i zagospodarowaniu przestrzennym w trakcie sporządzania miejscowego planu zagospodarowania przestrzennego ustalając przeznaczenie terenu lub określając potencjalny sposób zagospodarowania i korzystania z terenu, organ waży interes publiczny i interesy prywatne, w tym zgłaszane w postaci wniosków i uwag, zmierzające do ochrony istniejącego stanu zagospodarowania terenu, jak i zmian w zakresie jego zagospodarowania, a także analizy ekonomiczne, środowiskowe i społeczne.

W wyniku przeprowadzonych analiz zdecydowano się na przystąpienie do opracowania miejscowego planu zagospodarowania przestrzennego. Działania te odzwierciedlają politykę przestrzenną gminy określoną w Studium uwarunkowań i kierunków zagospodarowania przestrzennego. Tereny objęte planem stanowią kontynuację terenów zabudowanych Powidza.

Zgodnie z art.1 ust. 4 ustawy o planowaniu i zagospodarowaniu przestrzennym, w trakcie sporządzania miejscowego planu zagospodarowania przestrzennego w przypadku sytuowania nowej zabudowy, uwzględnienie wymagań ładu przestrzennego, efektywnego gospodarowania przestrzenią oraz walorów ekonomicznych przestrzeni następuje poprzez:

1) kształtowanie struktur przestrzennych przy uwzględnieniu dążenia do minimalizowania transportochłonności układu przestrzennego;

2) lokalizowanie nowej zabudowy mieszkaniowej w sposób umożliwiający mieszkańcom maksymalne wykorzystanie publicznego transportu zbiorowego jako podstawowego środka transportu;

3) zapewnianie rozwiązań przestrzennych, ułatwiających przemieszczanie się pieszych i rowerzystów;

4) dążenie do planowania i lokalizowania nowej zabudowy:

a) na obszarach o w pełni wykształconej zwartej strukturze funkcjonalno-przestrzennej, w granicach jednostki osadniczej w rozumieniu art. 2 pkt 1 ustawy z dnia 29 sierpnia 2003 r.

o urzędowych nazwach miejscowości i obiektów fizjograficznych (Dz. U. Nr 166, poz. 1612 oraz z 2005 r. Nr 17, poz. 141), w szczególności poprzez uzupełnianie istniejącej zabudowy,

b) na terenach położonych na obszarach innych niż wymienione w lit. a, wyłącznie w sytuacji braku dostatecznej ilości terenów przeznaczonych pod dany rodzaj zabudowy położonych na obszarach, o których mowa w lit. a; przy czym w pierwszej kolejności na obszarach w najwyższym stopniu przygotowanych do zabudowy, przez co rozumie się obszary charakteryzujące się najlepszym dostępem do sieci komunikacyjnej oraz najlepszym stopniem wyposażenia w sieci wodociągowe, kanalizacyjne, elektroenergetyczne, gazowe, ciepłownicze oraz sieci i urządzenia telekomunikacyjne, adekwatnych dla nowej, planowanej zabudowy.

Obszar objęty planem jest położony w Powidzu, bezpośrednio przy ul. Polnej. W drodze przebiegają podstawowe sieci infrastruktury technicznej – wodociąg, sieć kanalizacyjna oraz sieć energetyczna. Teren stanowi kontynuację zabudowy miejscowości Powidz.

Zgodność z wynikami analizy, o której mowa w art. 32 ust. 1, wraz datą uchwały rady gminy, o której mowa w art. 32 ust. 2 ustawy o planowaniu i zagospodarowaniu przestrzennym

W obecnej kadencji Rada Gminy Powidz nie podejmowała jeszcze uchwały w sprawie aktualności planu ogólnego i planów miejscowych.

Wpływ na finanse publiczne, w tym budżet gminy

Uchwalenie planu miejscowego dla działki nr 748/3 i 748/5 w Powidzu będzie miało korzystny wpływ dla budżetu gminy. Aktualnie teren jest użytkowany rolniczo. Powierzchnia planu wynosi 3,2 ha. Po realizacji ustaleń planu na terenie tym będą mogły powstać budynki mieszkalne jednorodzinne na terenie o powierzchni 2,443ha oraz mieszkaniowo-usługowe na terenie o powierzchni 0,36ha. W związku z tym będzie naliczany podatek od nieruchomości oraz od powierzchni budynków, i będą to stawki wielokrotnie wyższe niż od podatku pobieranego jak od terenów rolnych. Jednocześnie obszar ten ma zapewniony bezpośredni dostęp z ul. Polnej, a dojazd do reszty działek jakie mogą zostać wydzielona na podstawie planu będzie się odbywać z drogi wewnętrznej KR. Gmina nie ma obowiązku realizacji tej drogi, ponieważ nie będzie to droga publiczna. Uchwalenie miejscowego planu zagospodarowania przestrzennego w Powidzu przy ul. Polnej nie przyczyni się do obniżenia wartości nieruchomości i nie zajdzie potrzeba wypłaty odszkodowań.

Prognoza wpływu ustaleń planu na wydatki związane z realizacją inwestycji z zakresu infrastruktury technicznej, które należą do zadań własnych gminy.

Na obszarze planu nie ma wykonanej sieci infrastruktury technicznej, lecz w ul. Polnej przebiega wodociąg, kanalizacja sanitarna i sieć energetyczna. Przyłącza do pozostałych sieci będą ponoszone przez inwestorów. W przypadku pozostałych sieci uzbrojenia technicznego, jak: sieć gazociągowa, czy telekomunikacyjna, realizacja ich jest uwarunkowana przede wszystkim opłacalnością ekonomiczną. Gmina nie ma obowiązku realizacji sieci gazowej i energetycznej.

Wnioski i zalecenia dotyczące przyjęcia proponowanych rozwiązań projektu planu miejscowego, wynikające z uwzględnienia ich skutków finansowych.

Na podstawie przytoczonych wyżej obliczeń można przyjąć, że uchwalenie przedmiotowego planu dla działki nr 748/3 i 748/5 będzie miało korzystny wpływ dla budżetu gminy. Od nowych terenów inwestycyjnych wyznaczonych w planie – będzie pobierany podatek od gruntu i budowli - budynki mieszkalne i usługowe i będą to kwoty wyższe niż od obecnie pobieranego podatku. W planie nie wyznacza się nowych odcinków dróg o charakterze publicznym.

Przewodnicząca Rady Gminy
Powidz

Joanna Andrzejewska